

REFERENCIAS

- 1- Cubierta con pendiente 6% - libre escurrimiento
- Chapa ondulada galvanizada- Correas Perfil "C" galvanizadas 140
- membrana impermeabilizante autoprotegida geotextil. esp. min 10cm, pend. 1%
- 3- Cielorraso interior suspendido tipo Knauf o similar modelo akustik Cleaneo, masillado y pintado.
- 4- Loseta de granito exterior 40x40 junta tomada, fondo color blanco grano medio.
- 5- Revoque exterior simil piedra, marca tarquini o similar
- 6- Muro perimetral 0.20 m portante, revoque interior fino para pintar, ext tipo tarquini o similar.
- 7- Muros interiores 0.15 cm revocados ambas caras
- 8- Zocalo de cemento - Altura 10 cm.
- 10- Solado linolium marca indelval o similar linea chronos tx color 0702 "atenea" 50x50 esp 2mm.
- 12 - Muro perimetral 0.20m portante, revoque interior fino para pintar, exterior simil piedra, tipo tarquini o similar.
- 13 - Carpinterías de aluminio blancas marca Aluar o similar tipo linea modena, vidrios laminados 3+3
- 14 - Solado granitico 30x30 junta tomada, fondo color blanco grano fino, pulido en obra.
- 15 - Viga IPN s/ calculo -Dintel-
- 17 - Solado ext. Mosaico granitico 40x40 idem color mosaico granitico interior.
- 21 - Revestimiento de mosaico 10x10 cm con terminacion de angulo L de acero inox.
- autoprotegida geotextil. esp. min 10cm
- 24- Carpinterías de aluminio blancas marca Aluar o similar, vidrios laminados 3+3.
- 25- Puertas placa marca a definir, vidrios laminados 3+3

CORTE 1-1




OBRA: Jardín Maternal C.I.C. Bº Plaza España-Lincoln

CUE

CUE

LOCALIZACIÓN

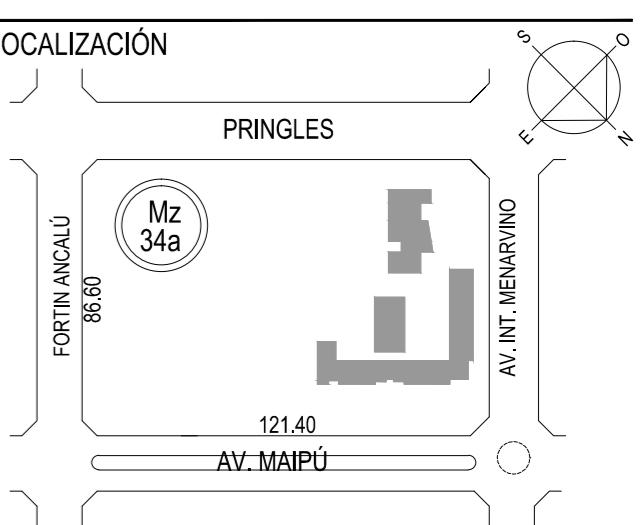

IMPLANTACIÓN: Circ: I - Secc: A - Mz:34a - Pa:

NOMBRE : CORTE 1-1

PLANO Nº

P03

PROYECTISTAS: MUNICIPALIDAD DE LINCOLN

RESPONSABLE: ARQ. ROBERTO COSENTINO

ARCHIVO

ESCALA : 1:75

FECHA 10.02.2019

FIRMA

MODIFICACIONES

