


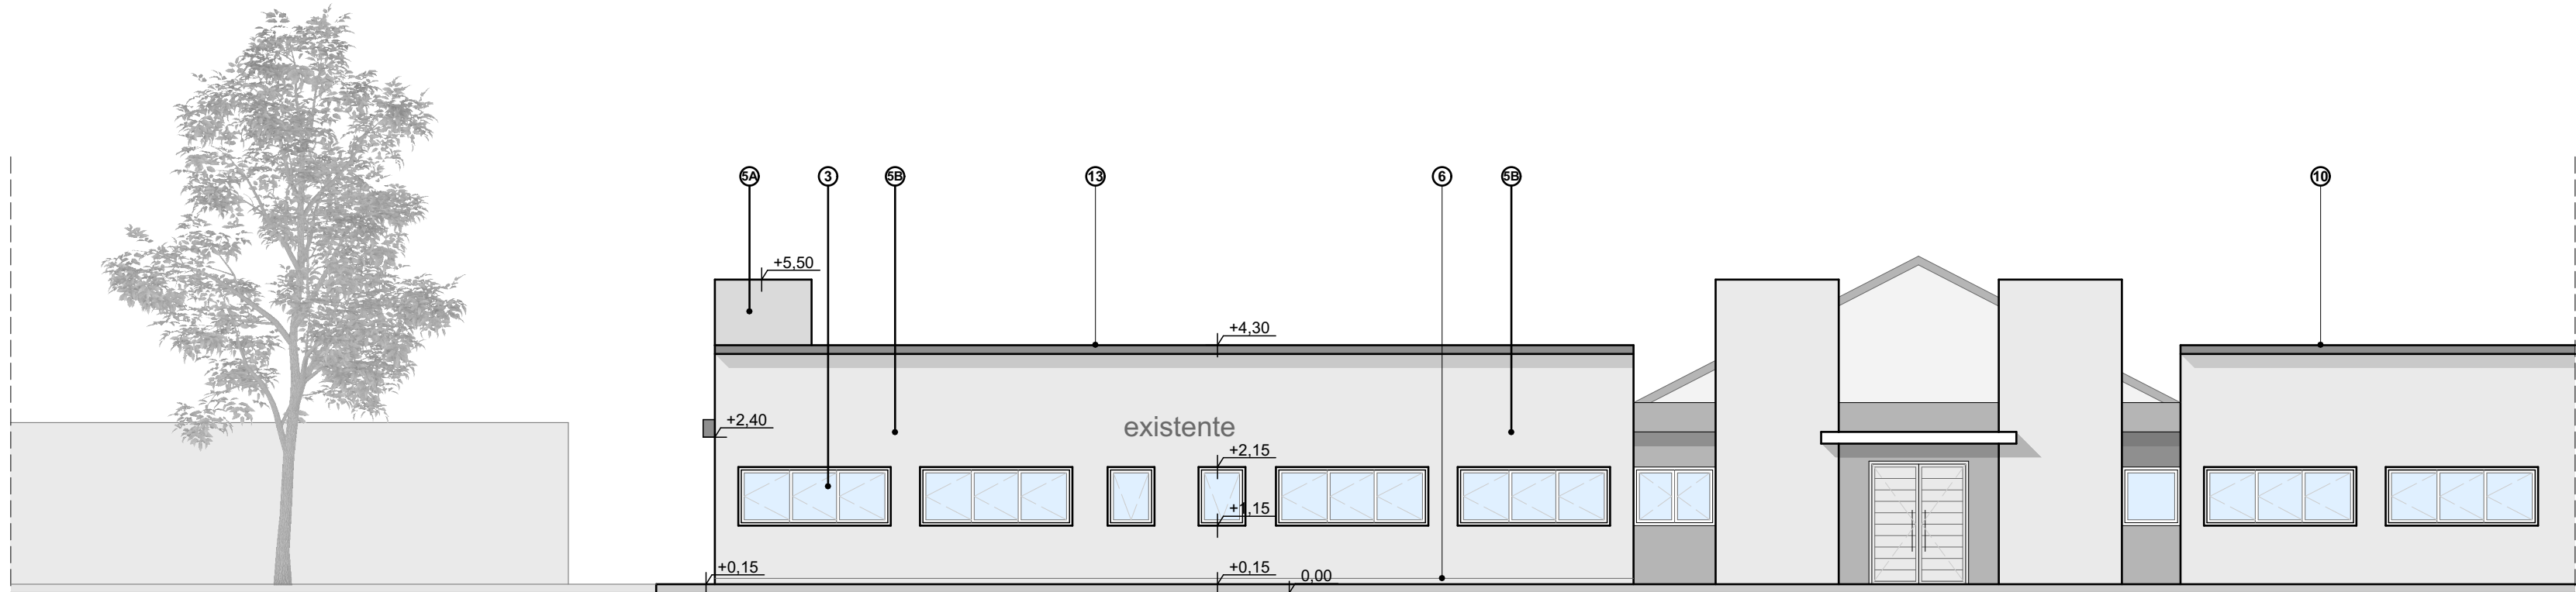


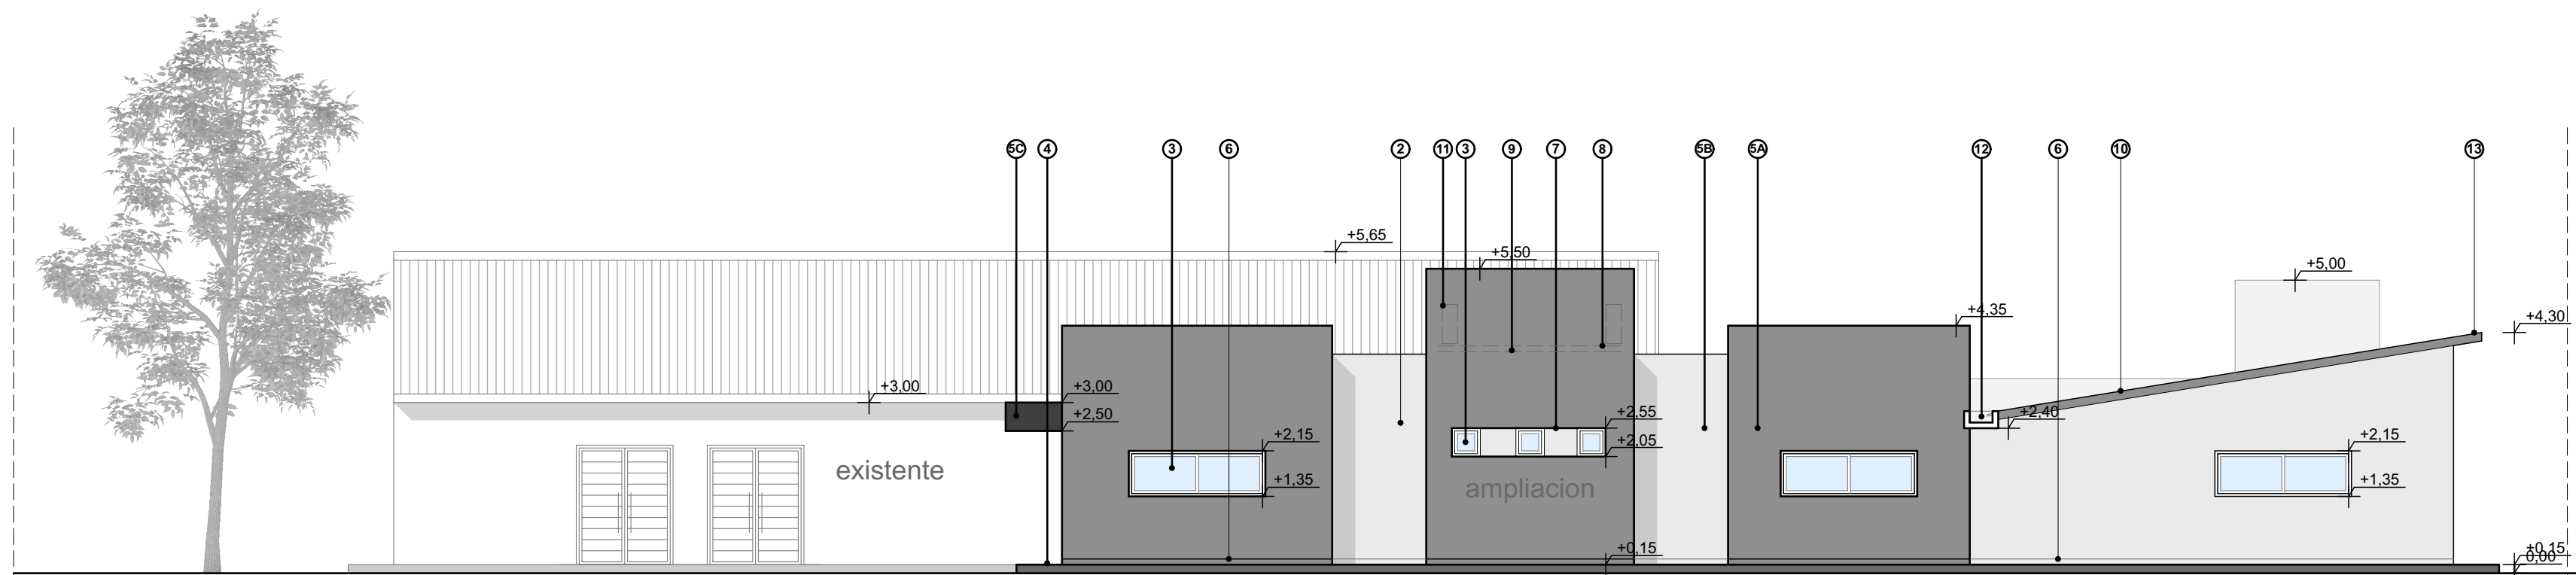


VISTA FRENTE
Esc 1:100

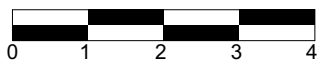

VISTA LATERAL
Esc 1:100

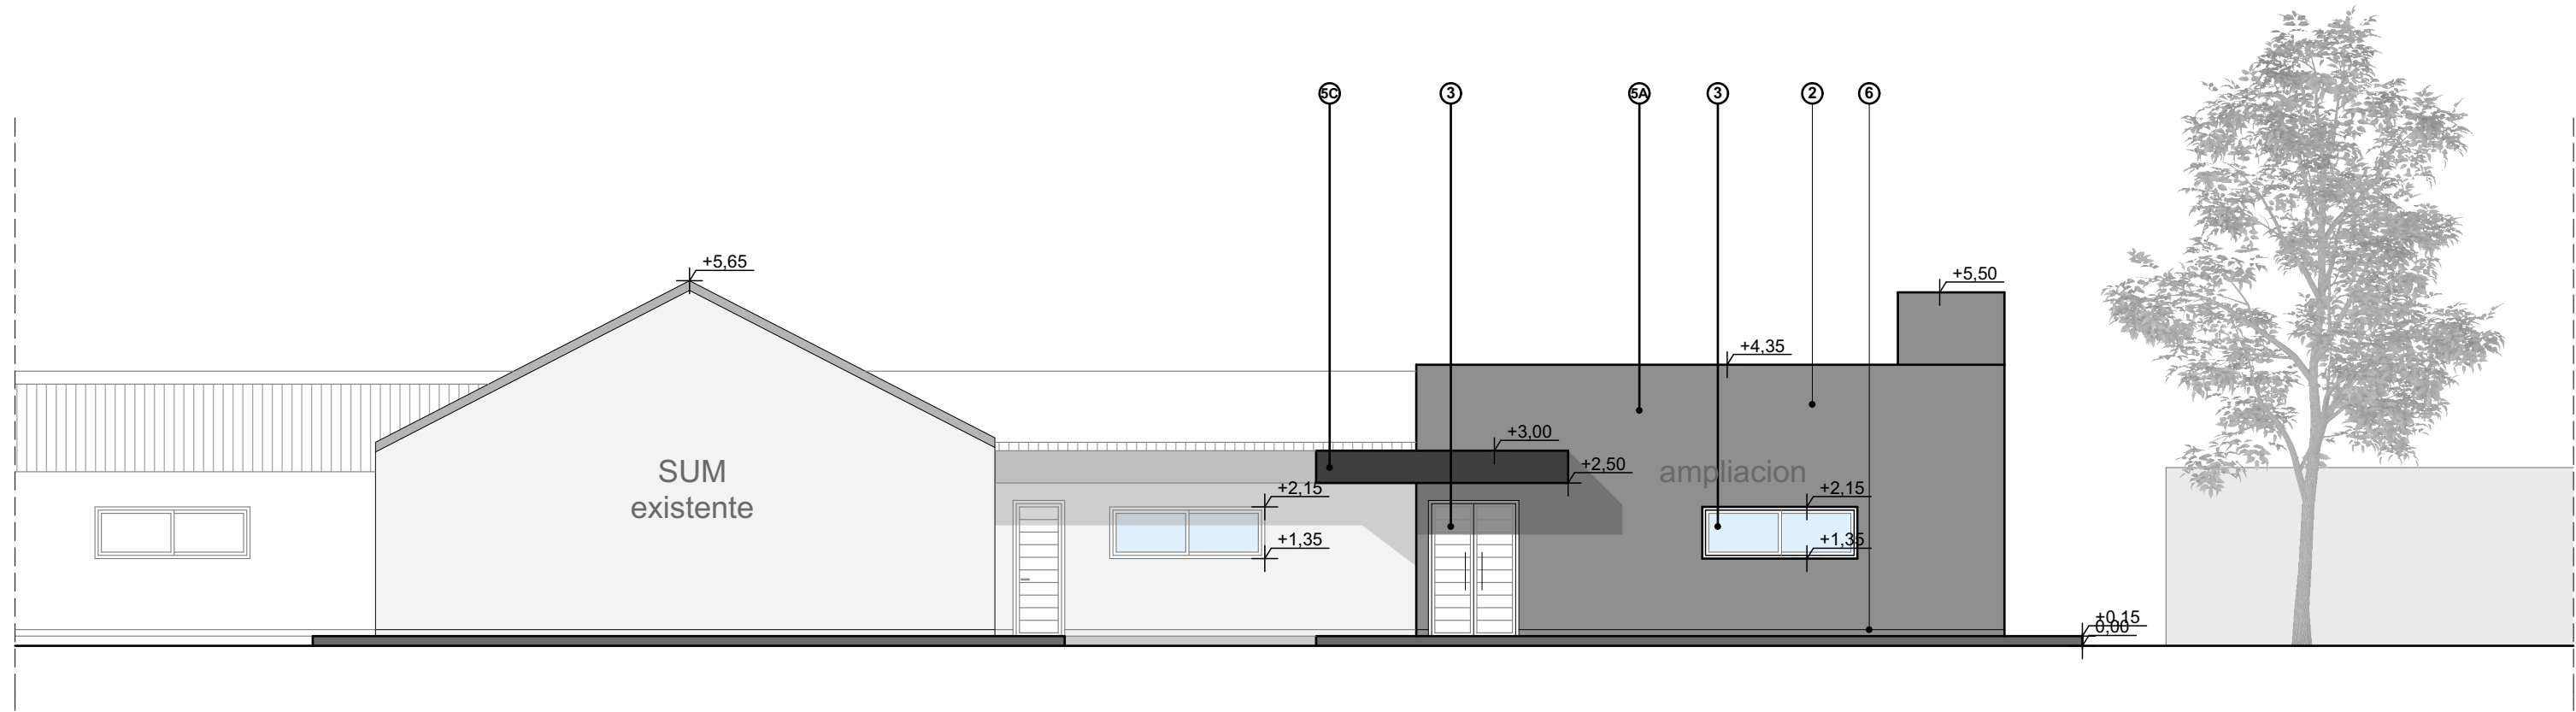

VISTA CONTRAFRENTE
Esc 1:100

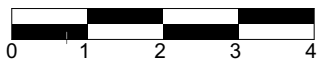

REFERENCIAS


- 1 - Cubierta con pendiente 8%
- 2 - Muro perimetral 0.20m ceramico portante, revoque interior fino para pintar, ext tipo tarquini o similar.
- 3 - Carpinterías de aluminio blancas marca modena Aluar o similar, vidrios laminados 3+3.
- 4 - Loseta de granito exterior 40x40 junta tomada, fondo color blanco grano medio.
- 5 - Revoque exterior llaneado rulato, marca rewear o similar.
 - 5A - Color gris oscuro
 - 5B - Color gris claro
 - 5C - Color gris ferroso para chapa
- 6 - Zocalo de cemento ceresita - Altura 10 cm.
- 7 - Buña en revoque, 2 cm para cambio de color
- 8 - Perfil C 120 doble para apoyo tanques
- 9 - Base cemento para apoyo d etanques
- 10 - Cubierta existente
- 11 - Unidad exterior aire acondicionado
- 12 - Canaleton de H° y viguetas premoldeadas
- 13 - Voladizo cubierta existente



CONSTRUCCIÓN
DE JARDINES
MATERNALES

OBRA: Jardin Maternal Barrio San Jose - Lincoln
CUE
CUE

LOCALIZACIÓN

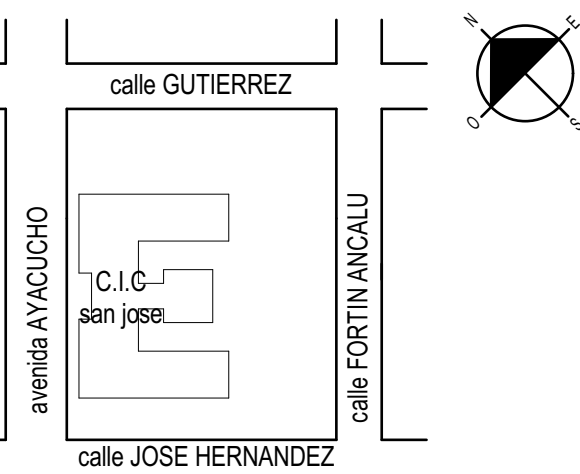

IMPLANTACIÓN: Circ:1 - Secc:D - Mz:355A - Pa:1A

NOMBRE : VISTAS

PLANO Nº **P02**

PROYECTISTAS: MUNICIPALIDAD DE LINCOLN

RESPONSABLE : ARQ. ROBERTO COSENTINO

ARCHIVO

ESCALA : 1:100

FECHA 19 . 02 . 2019

FIRMA

MODIFICACIONES

