



REFERENCIAS

- 1 - Cubierta con pendiente 8%
- 1A - Desague sobre canaleta.
- 1B - Chapa ondulada galvanizada N°25.
- 1C - Correas Perfil "C" galvanizadas 120/40.
- 1D - Aislación termica: membrana TBA 10 doble aluminio sobre perfil C.
- 2 - Muro perimetral 0.20m ceramico portante, revoque interior fino para pintar, ext tipo tarquini o similar.
- 3 - Carpinterias de aluminio blancas marca modena Aluar o similar, vidrios laminados 3+3.
- 4 - Loseta de granito exterior 40x40 junta tomada, fondo color blanco grano medio.
- 5 - Revoque exterior llaneado rulato, marca rewear o similar.
 - 5A - Color gris oscuro
 - 5B - Color gris claro
 - 5C - Color blanco
 - 5D - Color gris ferroso para chapa
- 6 - Zocalo de cemento ceresita - Altura 10 cm.
- 7 - Buña en revoque, 2 cm para cambio de color
- 8 - Perfil C 120 doble para apoyo tanques
- 9 - Base cemento para apoyo d etanques
- 10 - Cubierta existente
- 11 - Unidad exterior aire acondicionado
- 12 - Canaleta de H° y viguetas premoldeadas
- 13 - Mensula de empotrar para voladizo - hierro angulo
- 14 - Cielorraso suspendido de durlock
- 15 - Cimiento hormigon armado y armadura de hierro

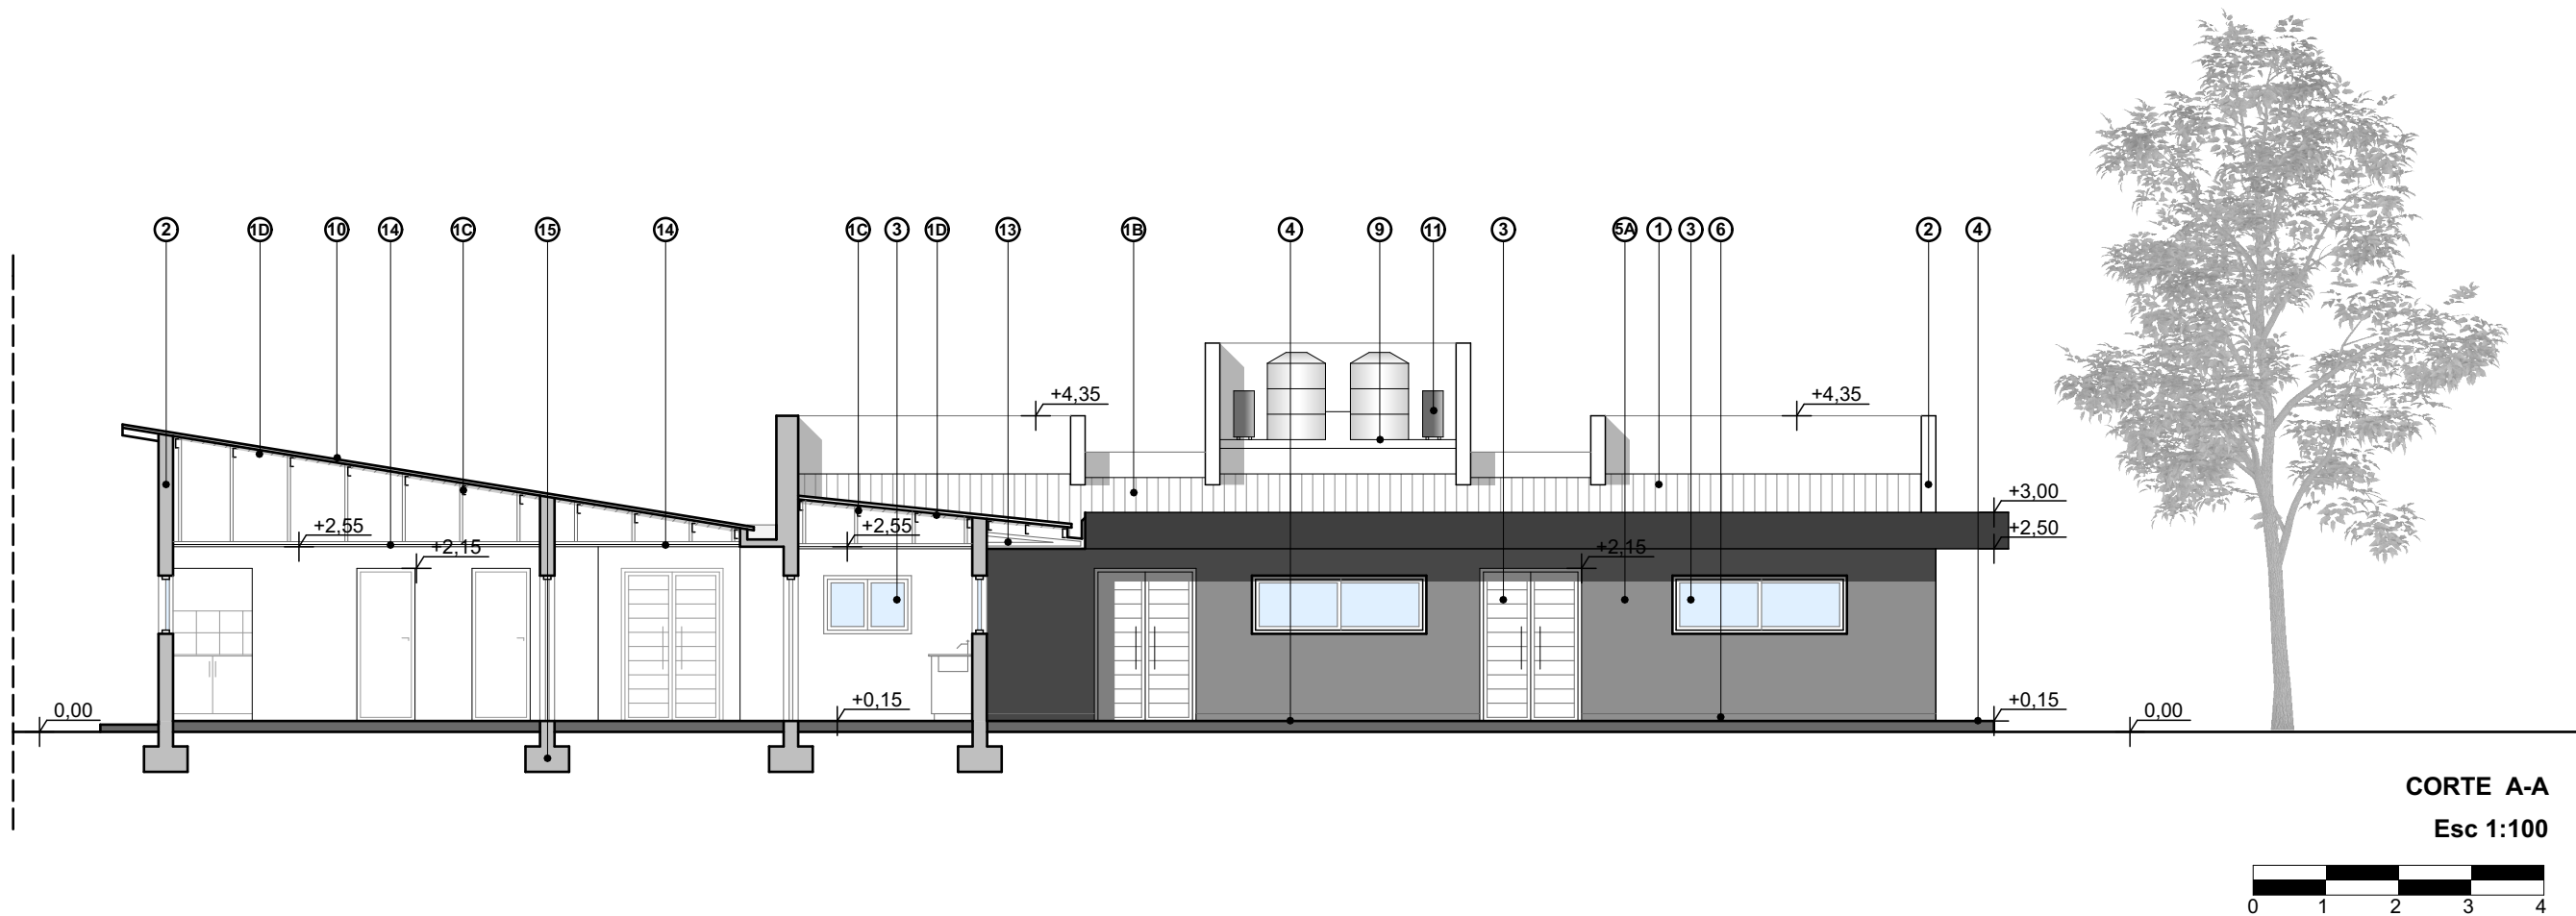


CONSTRUCCIÓN DE JARDINES MATERNALES

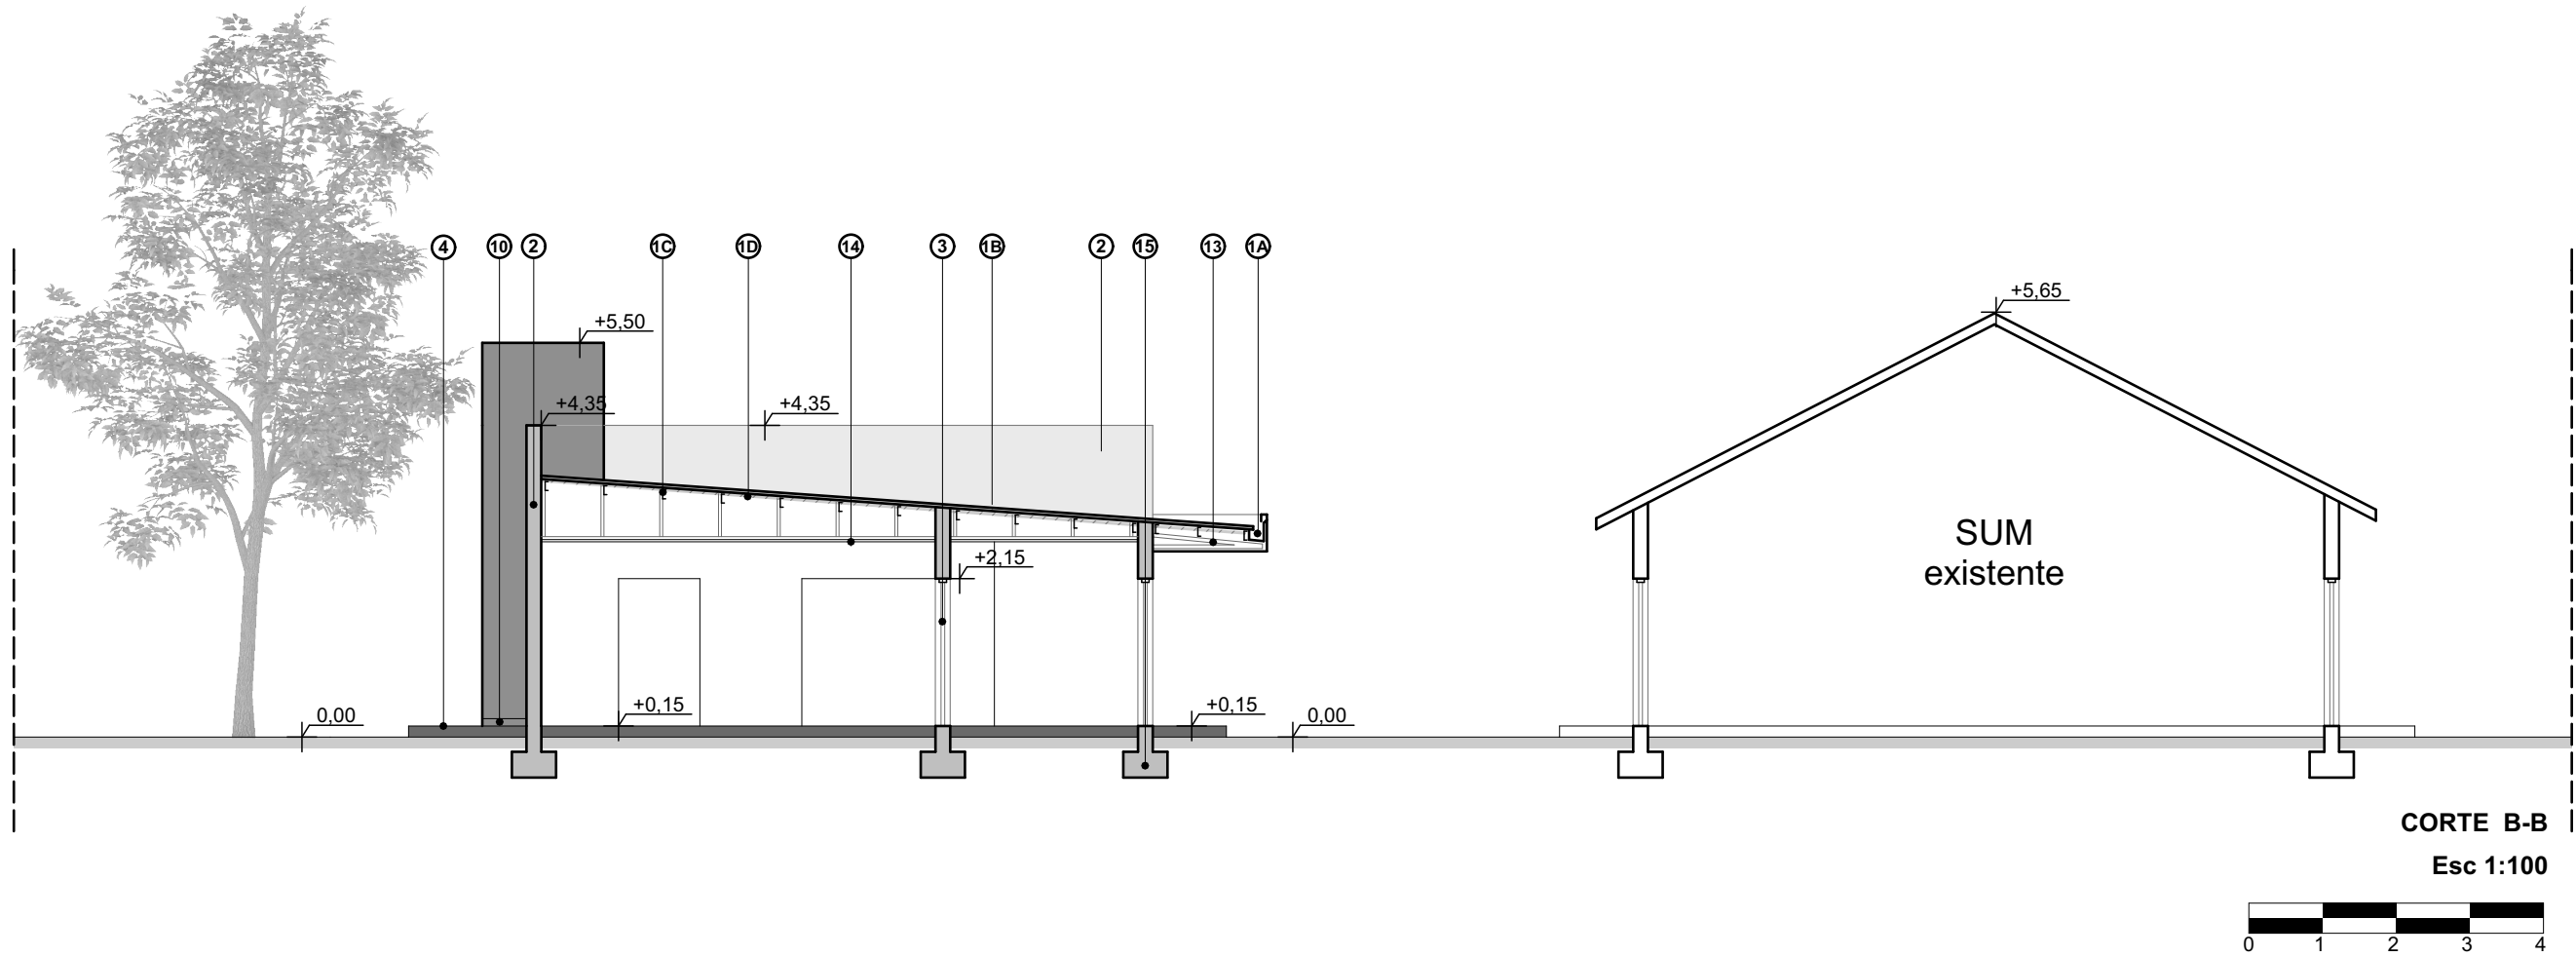

OBRA: Jardin Maternal Barrio San Jose - Lincoln
CUE
CUE

LOCALIZACIÓN

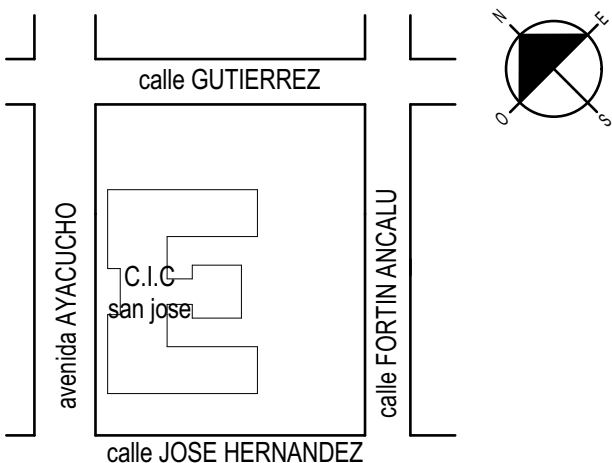

IMPLANTACIÓN: Circ:I - Secc:D - Mz:355A - Pa:1A

NOMBRE : CORTES A y B

PLANO N° **P03**

PROYECTISTAS: MUNICIPALIDAD DE LINCOLN

RESPONSABLE : ARQ. ROBERTO COSENTINO

ARCHIVO

ESCALA : 1:100

FECHA 19 . 02 . 2019

FIRMA

MODIFICACIONES