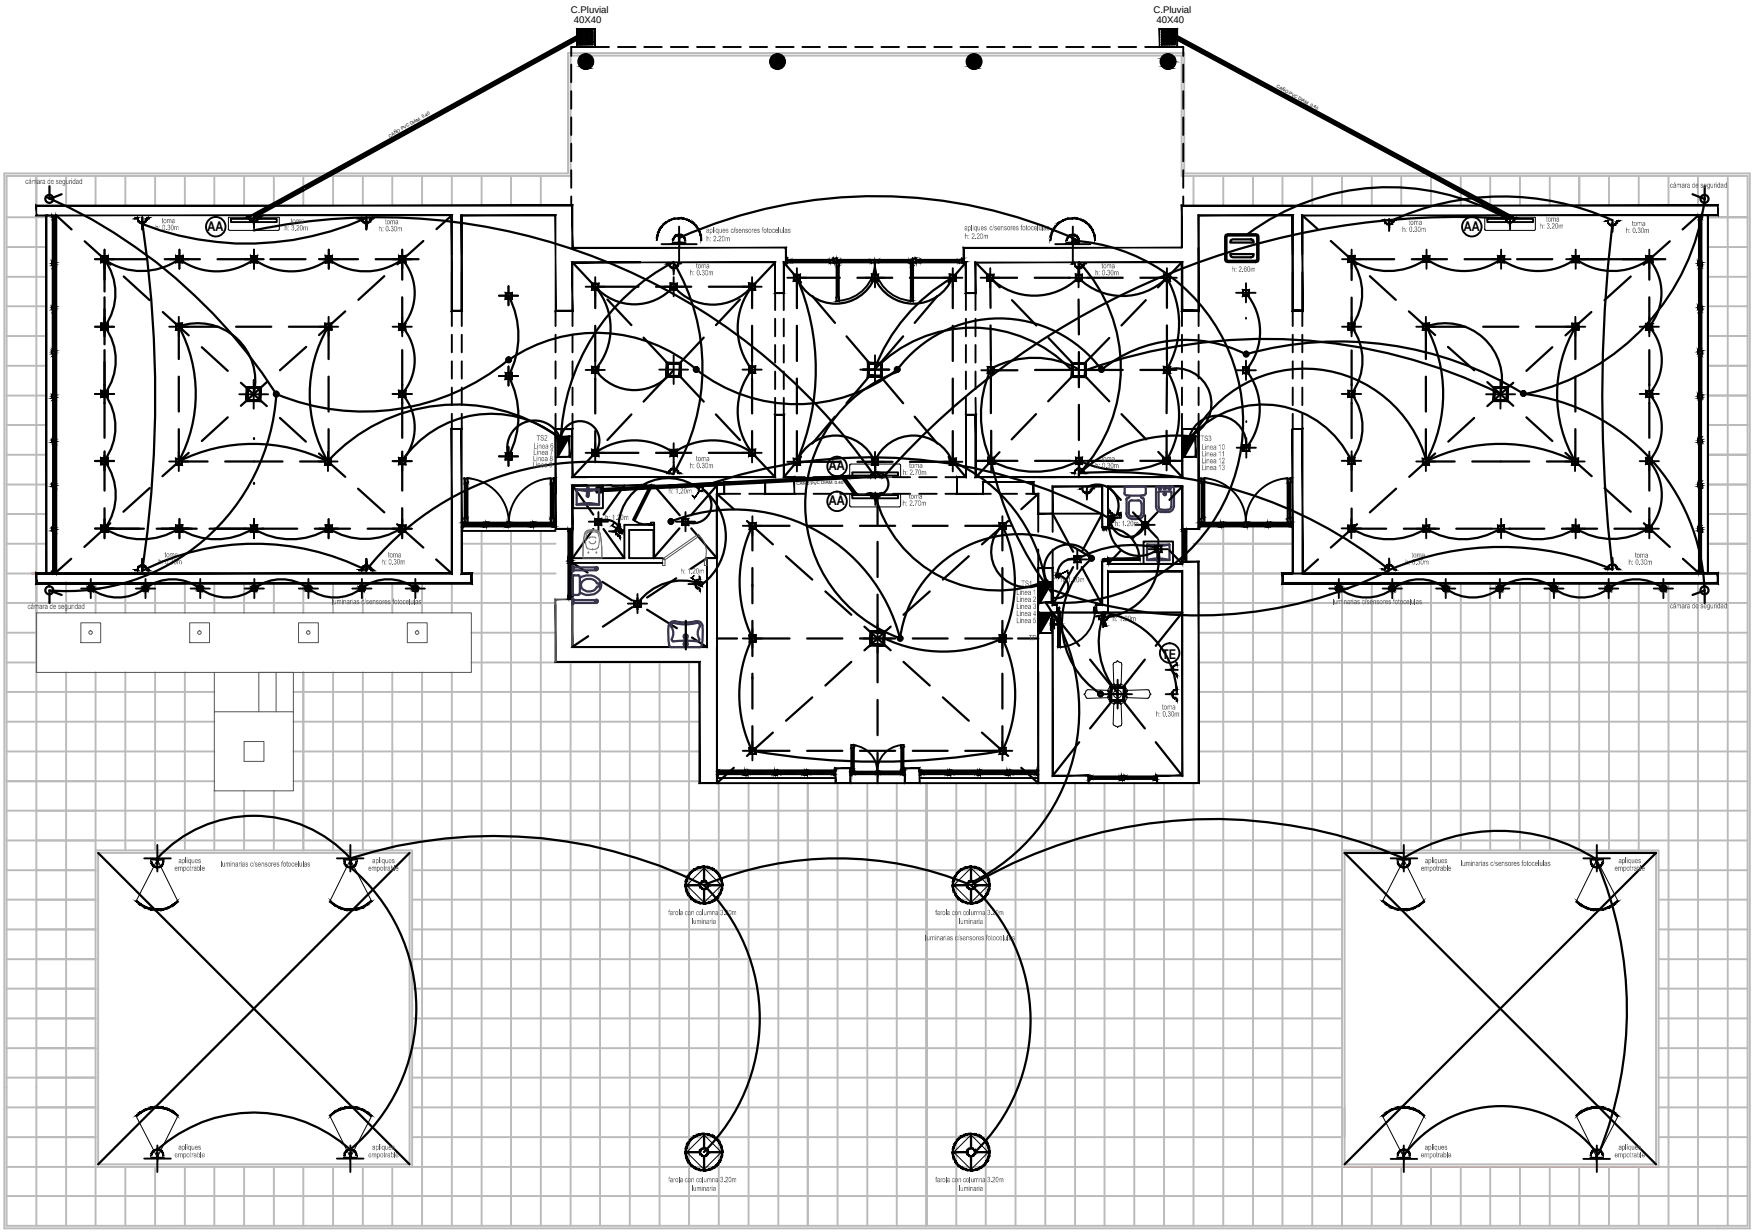

referencias

- tablero
- llaves varios puntos/combinadas tomas y tomas 10A
- bastidores y tapas similar "KALOP" línea SIVIL
- boca telefono
- aire acondicionado
- cámara de seguridad
- detector de humo
- condensador Multisplit inverter x4
- farola con columna 3,20m luminaria similar "IGNIS" CONE Led 60w
- aplique empotrar emisión inferior similar "CANDIL" EP10003 Ledtiw
- aplique exterior emisión 360° similar "CANDIL" EIZER Ledtiw
- paneles led 18w 22x22cm embutir similar "CANDIL" LS20018
- paneles led 10w 14,5x14,5cm embutir similar "CANDIL" LS20010
- ventilador con luminaria similar "CANDIL" EIZER Ledtiw

TS1
Línea 1 DIRECCIONIBAÑOS/TOMAS
Línea 2 HALL ACCESO PRA.
Línea 3 LUMINARIAS EXTERIORES
Línea 4 MULTISPLITS INVERTER X4
Línea 5 INCENDIO / CAMARA SEGURIDAD

TS2
Línea 6 SALA EXPO 1
Línea 7 ACCESO EXPO 1/2
Línea 8 SALA EXPO 2
Línea 9 TOMAS SALA EXPOSICIONES

TS3
Línea 10 SALA EXPO 3
Línea 11 ACCESO EXPO 3/4
Línea 12 SALA EXPO 4
Línea 13 TOMAS SALA EXPOSICIONES

Localidad	CIUDAD DE LINCOLN		
plano MUSEO HISTORICO MUNICIPAL - REMODELACION -	fecha: 2018-07	Nº 5	
SECRETARÍA OBRAS y SERVICIOS PÚBLICOS Sec. Arq Roberto Cosentino Dir. Arq Inocencio De La Fuente	escala	URCOLA, Bernardo	Intendente Dr. Salvador Serenal