

	DETECTOR DE INCENDIO
	DETECTOR DE INTRUSOS
	AIRE ACONDICIONADO
	TELEVISOR
	ARTEFACTO DE ILUMINACION
	TOMACORRIENTE
	TECLA
	TABLERO SECCIONAL
	TABLERO ALARMA
	MATAFUEGO A. B. C.
	BOCA TELEFONIA
	PUESTA A TIERRA
	ROUTER WIFI




CONSTRUCCIÓN DE JARDINES MATERNALES

OBRA: Jardin Maternal Barrio San Jose - Lincoln

CUE
CUE

LOCALIZACIÓN

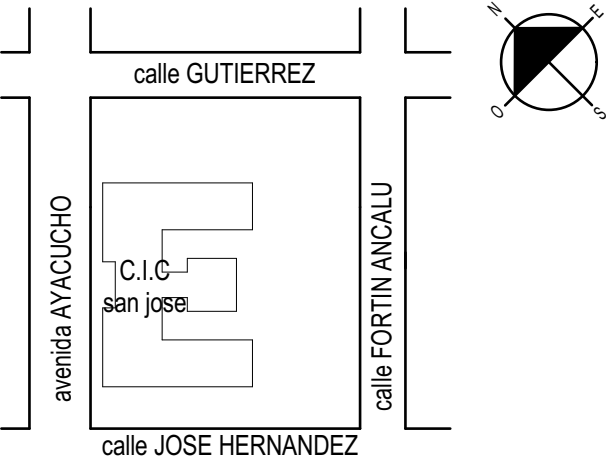

IMPLANTACIÓN: Circ:I - Secc:D - Mz:355A - Pa:1A

NOMBRE : PLANO TENDIDO ELECTRICO Y LUMINARIAS

PLANO Nº **P10**

PROYECTISTAS: MUNICIPALIDAD DE LINCOLN

RESPONSABLE : ARQ. ROBERTO COSENTINO

ARCHIVO

ESCALA : 1:100

FECHA 19 . 02 . 2019

FIRMA

MODIFICACIONES

