


REFACCION CUBIERTA DE TECHO EXISTENTE. DEMOLER CARGAS Y RECONSTRUIR.
CANALETA EXTERIOR CHAPA GALV. CON DOS BAJADAS PLUVIALES

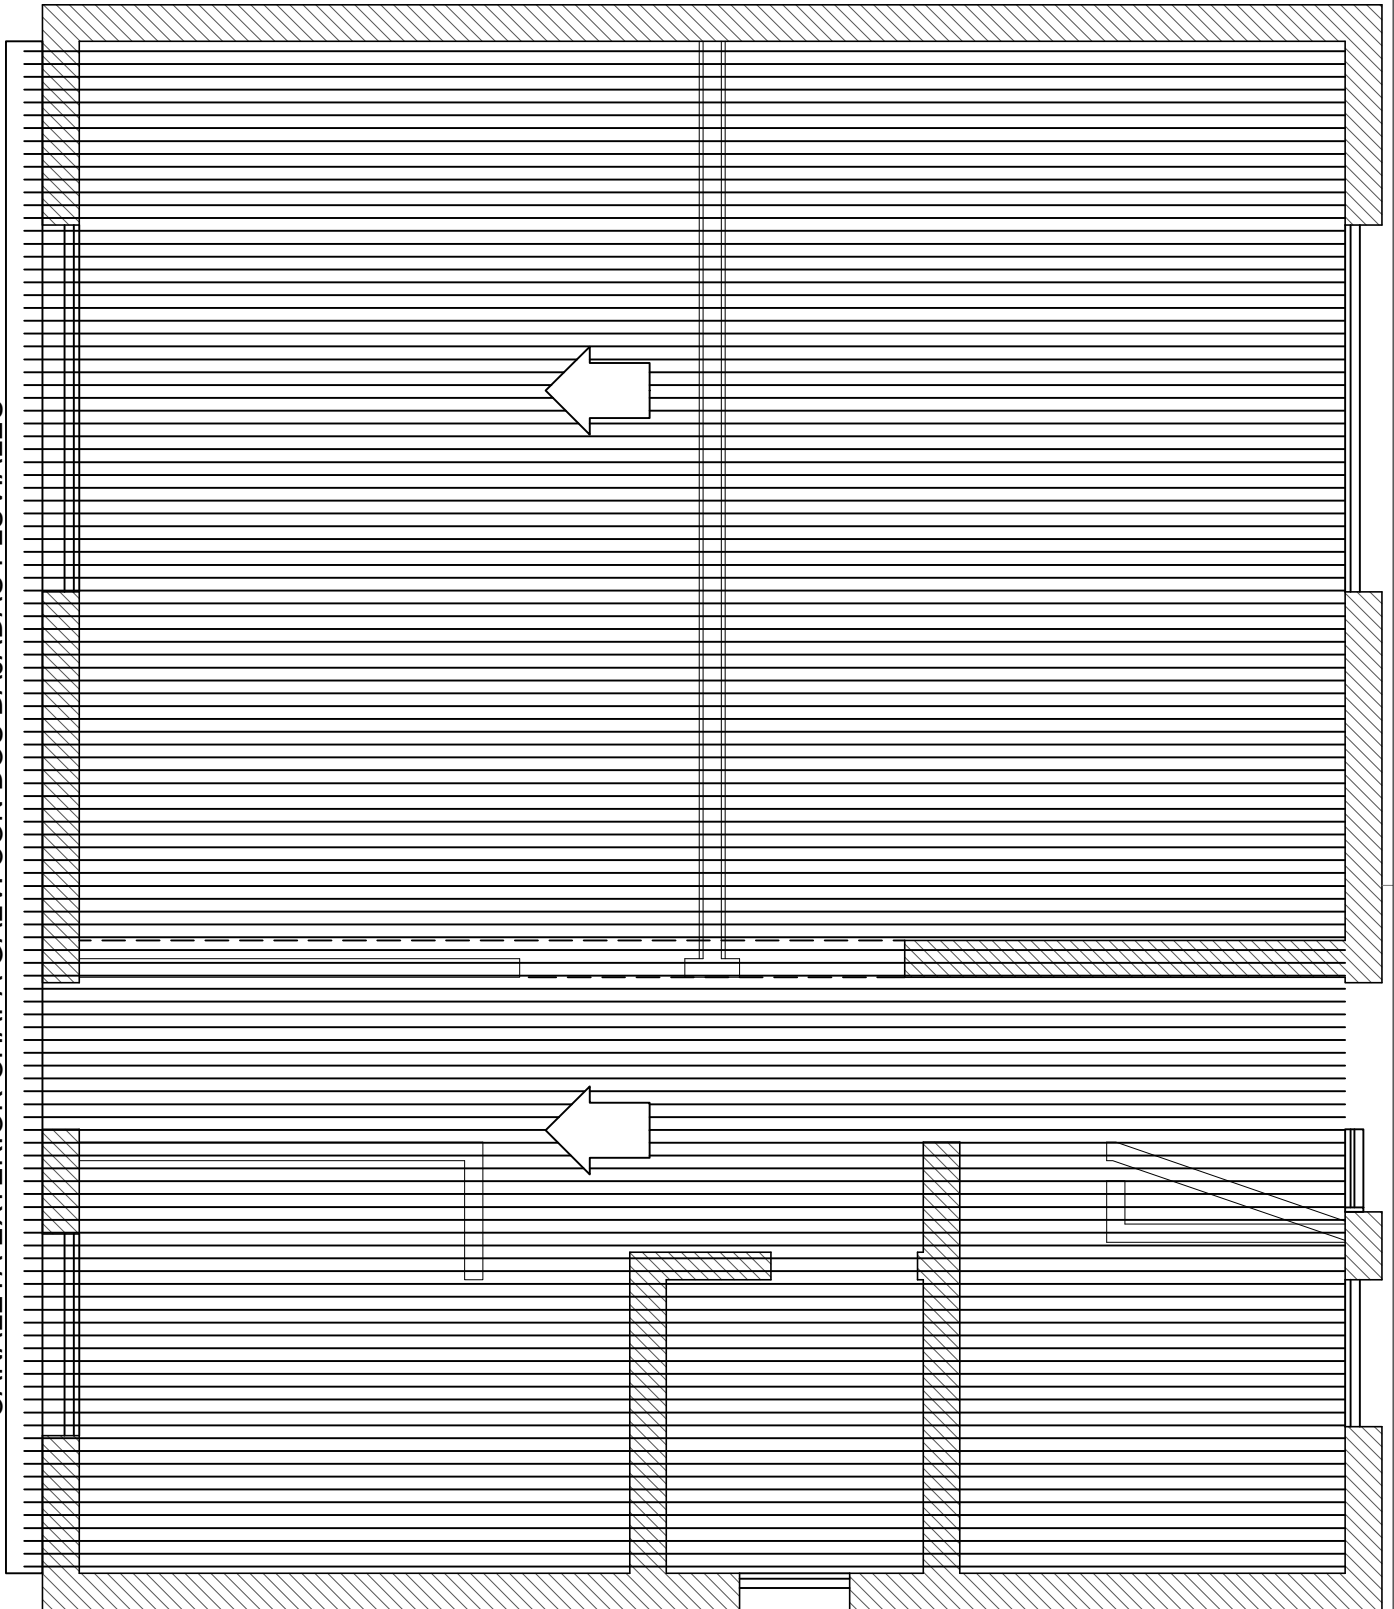

OBRA: ESCUELA DE ADULTOS
PLANTA DE TECHOS
AÑO 2018

PL 03



Lincoln
Municipalidad

Tu futuro, hoy