
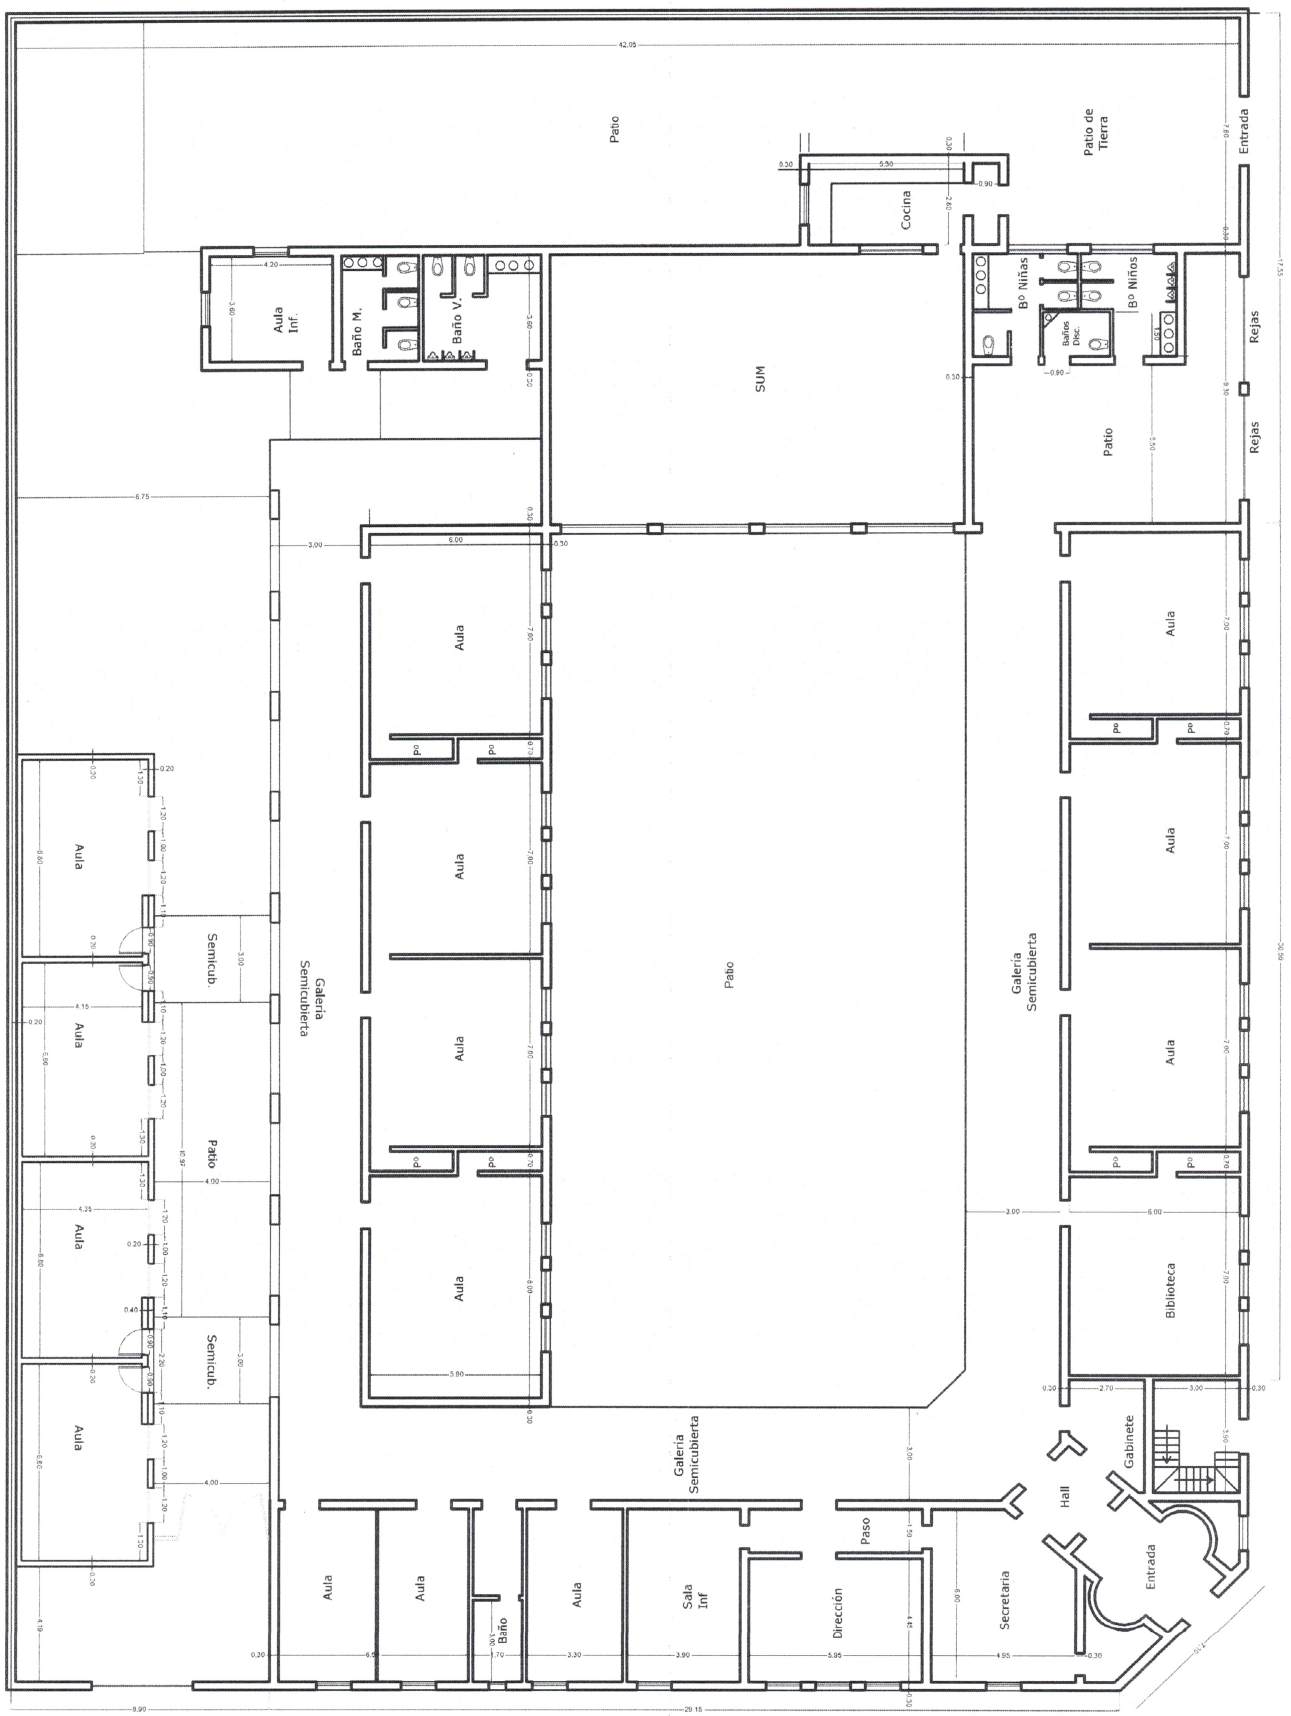



Matías Leonardo Cosentino
Jefe de Compras
MUNICIPALIDAD DE LINCOLN


| | | | |
|---|---|---|---|
| Localidad | CIUDAD DE LINCOLN | | |
| | OBRA ESCUELA Nº5 | | |
| plano: PLANTA ARQUITECTURA | fecha: 2017 | Nº 01/01 | |
| SECRETARÍA OBRAS y SERVICIOS PÚBLICOS<br>Sec. Arq Roberto Cosentino<br>Dir. Arq Inocencio De La Fuente | escala S/E | RESP. DIBUJO | Intendente<br>Dr. Salvador Serenal |

Lincoln Municipalidad
Te faltaría hoy

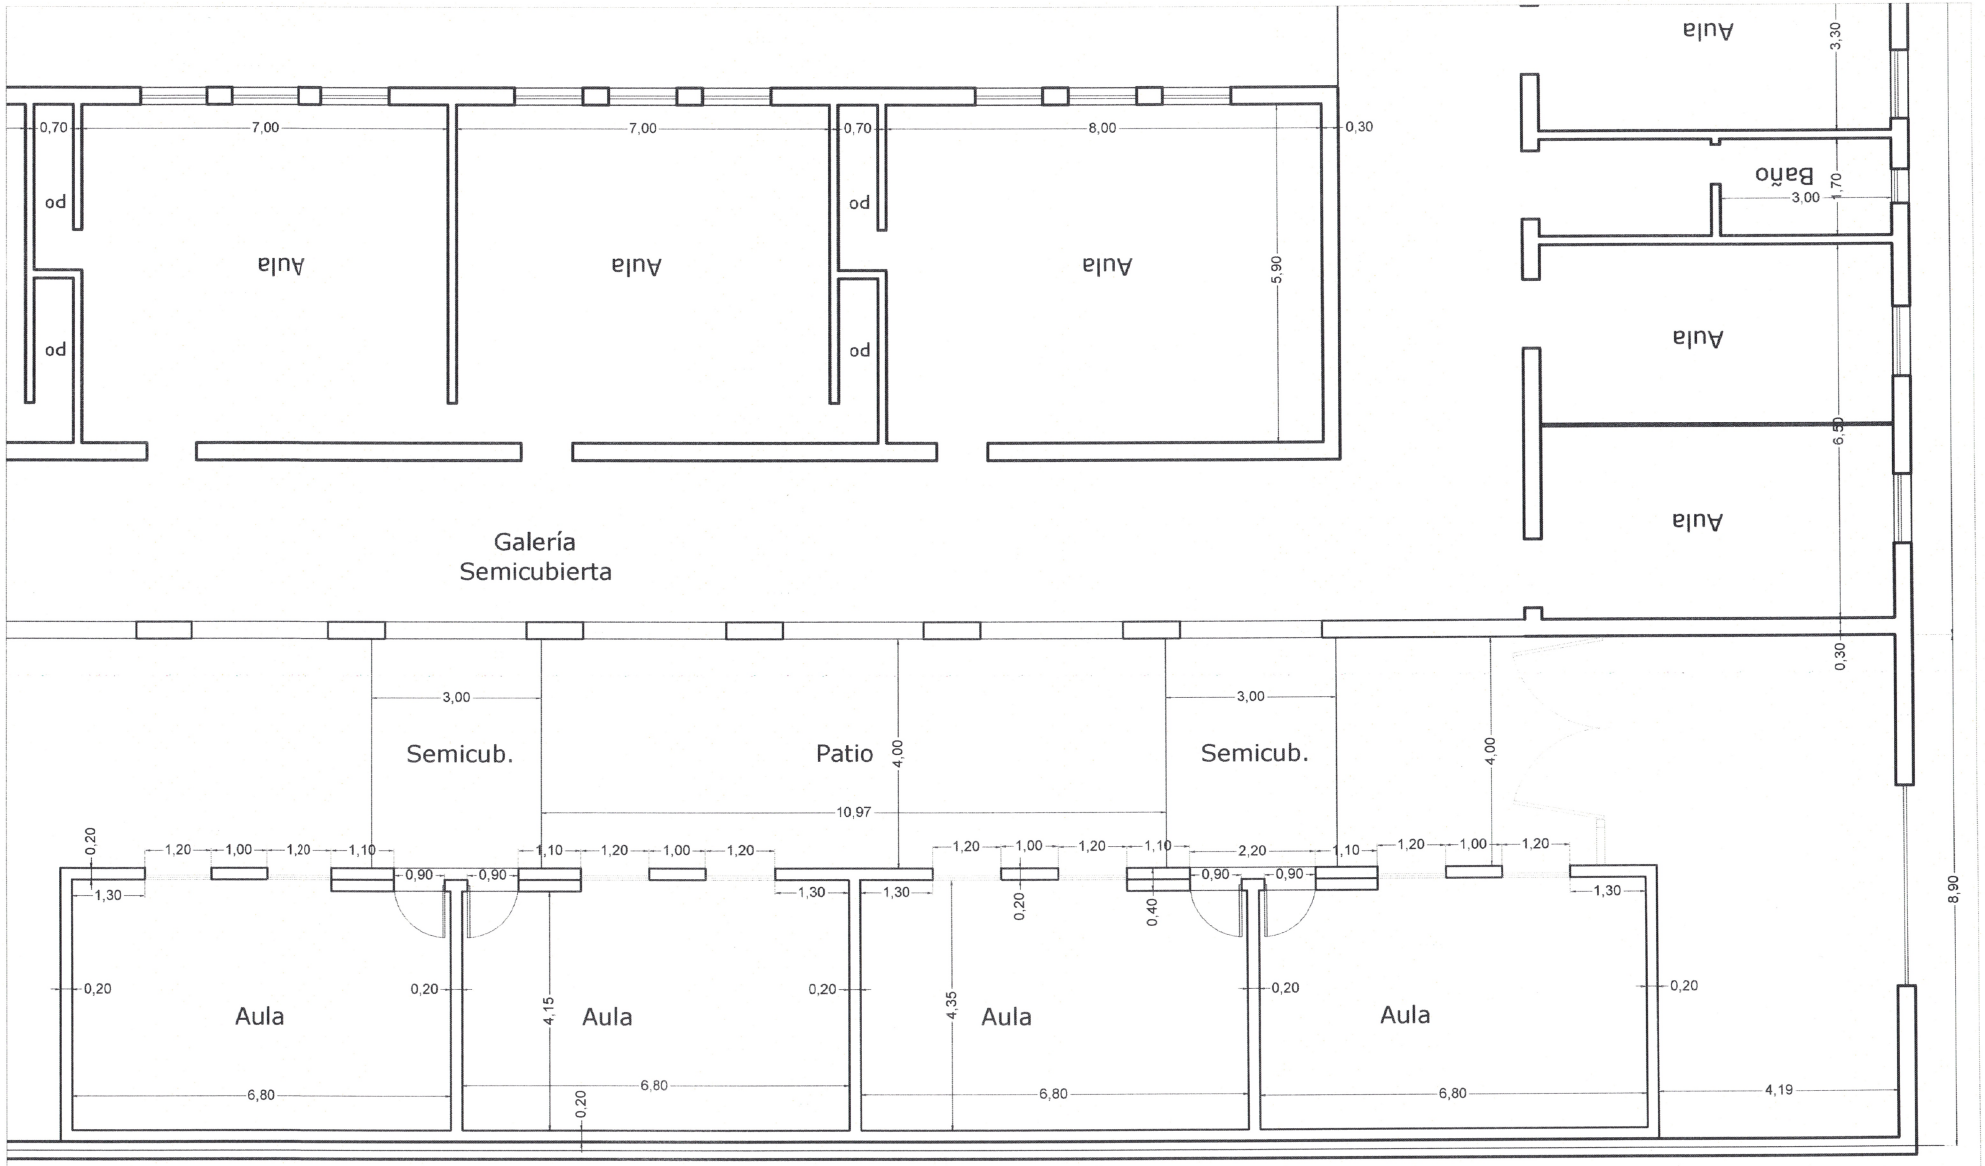



Matías Leonardo Cosentino
Jefe de Compras
MUNICIPALIDAD DE LINCOLN


| | | | |
|---|---|---|---|
| Localidad | CIUDAD DE LINCOLN | | |
| | OBRA ESCUELA Nº5 | | |
| plano: PLANTA | fecha: 2017 | Nº: 02/02 | Lincoln Municipalidad |
| SECRETARÍA OBRAS y SERVICIOS PÚBLICOS<br>Sec. Arq Roberto Cosentino<br>Dir. Arq Inocencio De La Fuente | escala: S/E | RESP. DIBUJO | Intendente<br>Dr. Salvador Serenal |

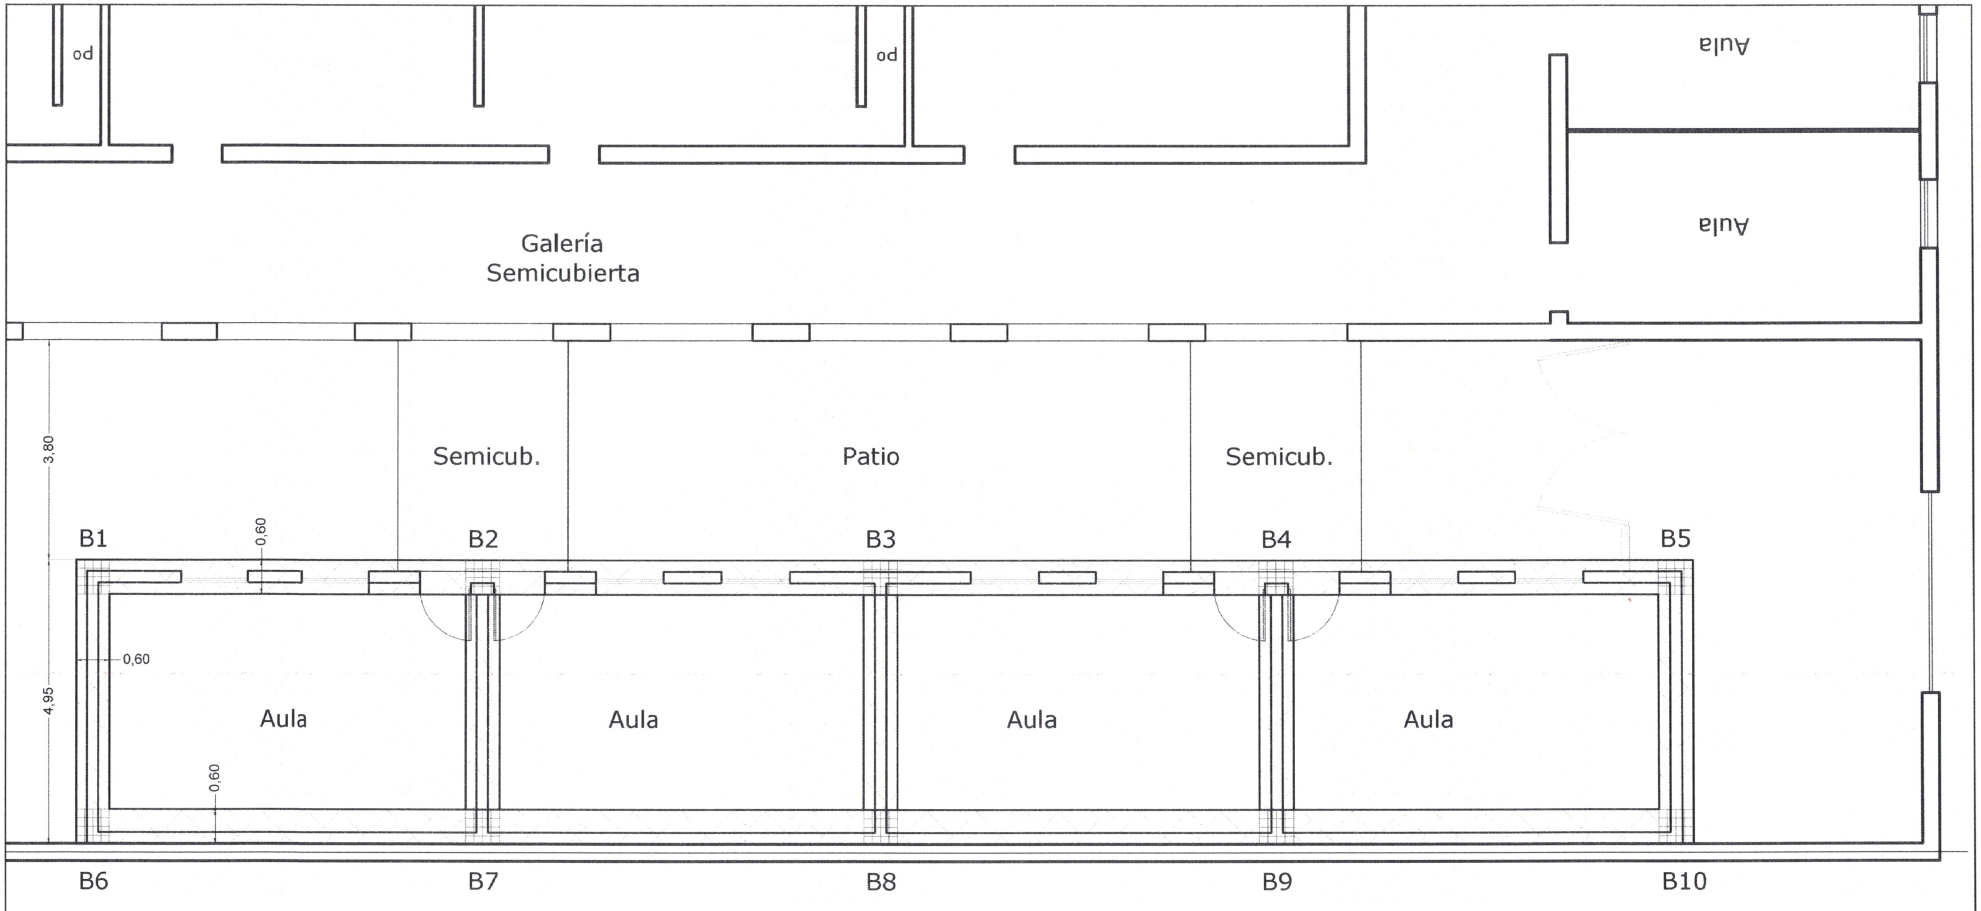


PLANTA BASE

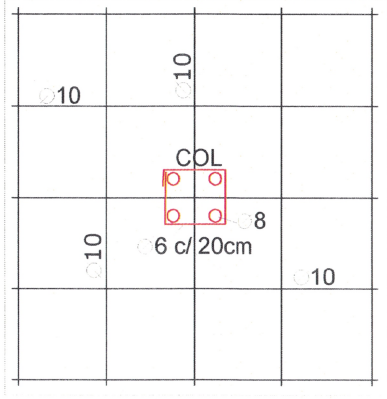



CORTE CIMIENTOS

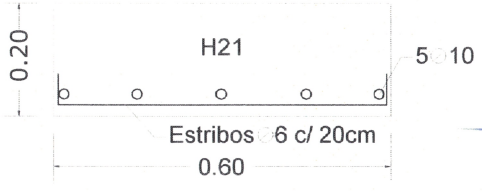



Matías Leonardo Cosentino
Jefe de Compras
MUNICIPALIDAD DE LINCOLN


| | | | |
|---|---|---|---|
| Localidad | CIUDAD DE LINCOLN | | |
| | OBRA ESCUELA Nº5 | | |
| plano: PLANTA CIMIENTOS | fecha: 2017 | Nº: 01/01 | Lincoln Municipalidad |
| SECRETARÍA OBRAS y SERVICIOS PÚBLICOS<br>Sec. Arq Roberto Cosentino<br>Dir. Arq Inocencio De La Fuente | escala: S/E | RESP. DIBUJO | Intendente<br>Dr. Salvador Serenal |

Canaleta chapa galv. con 4 bajadas a plomo exterior de muro.

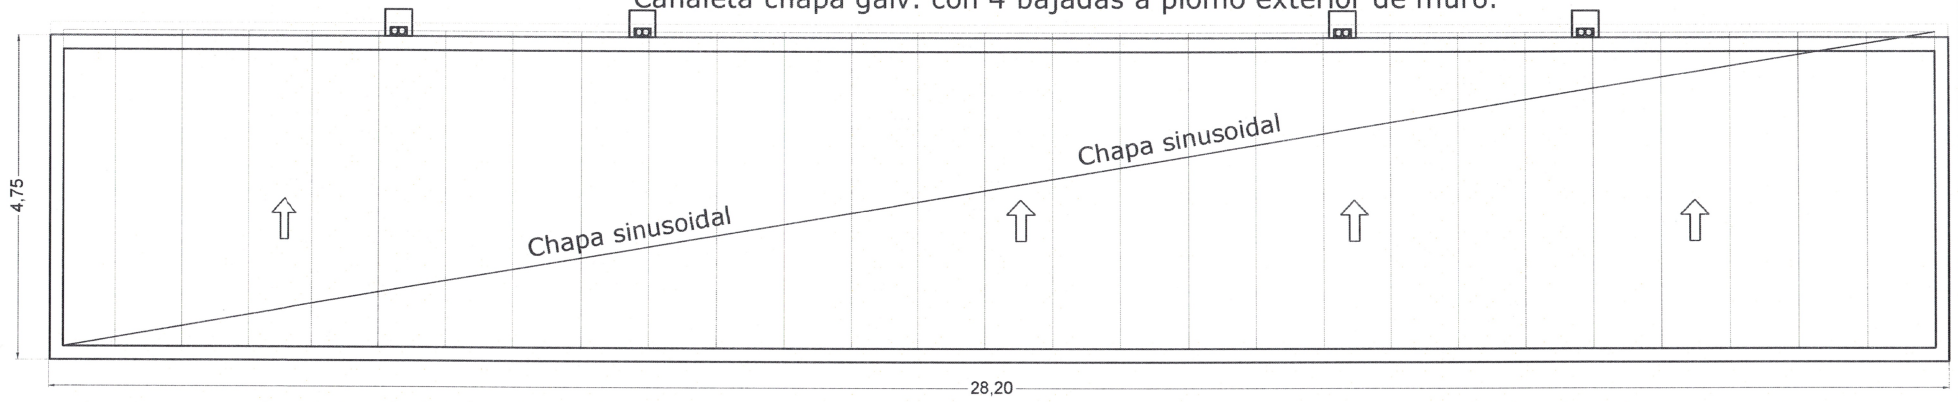

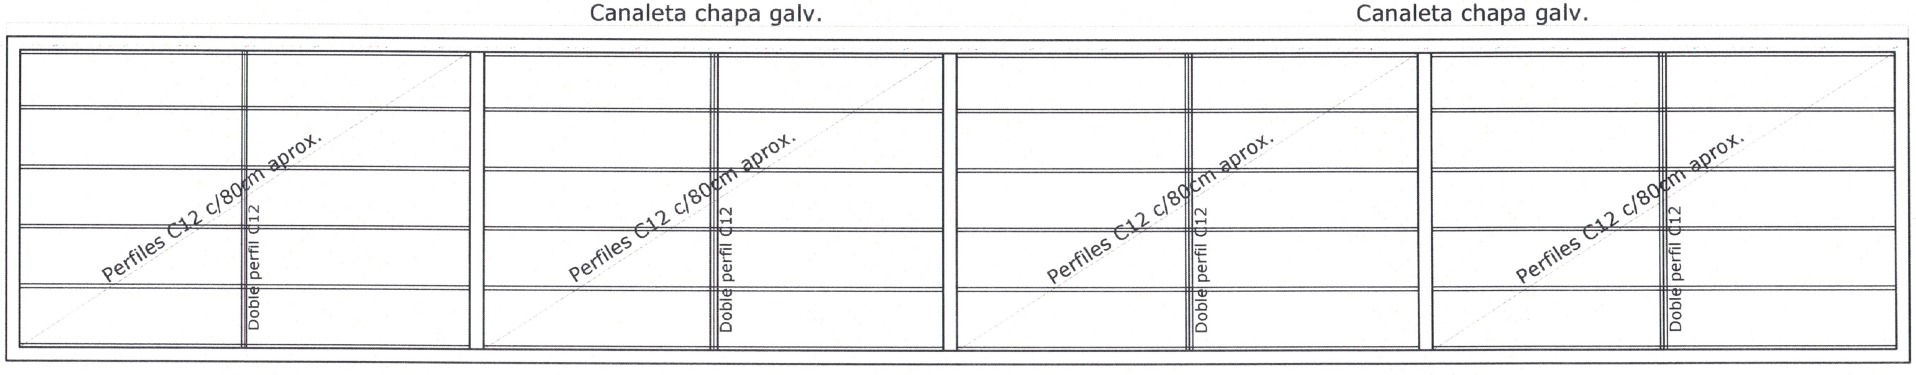

Bajada pluvial -Detalle-

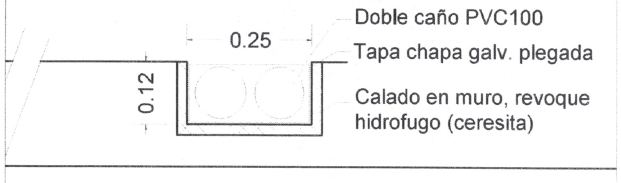



Matías Leonardo Cosentino
Jefe de Compras
MUNICIPALIDAD DE LINCOLN


| | | | |
|---|---|---|---|
| Localidad: CIUDAD DE LINCOLN | | | |
| OBRA ESCUELA Nº5 | | | |
| plano: PLANTA DE TECHOS | fecha: 2017 | Nº: 01/02 | |
| SECRETARÍA OBRAS y SERVICIOS PÚBLICOS<br>Sec. Arq Roberto Cosentino<br>Dir. Arq Inocencio De La Fuente | escala: S/E | RESP. DIBUJO | Intendente<br>Dr. Salvador Serenal |

Lincoln Municipalidad

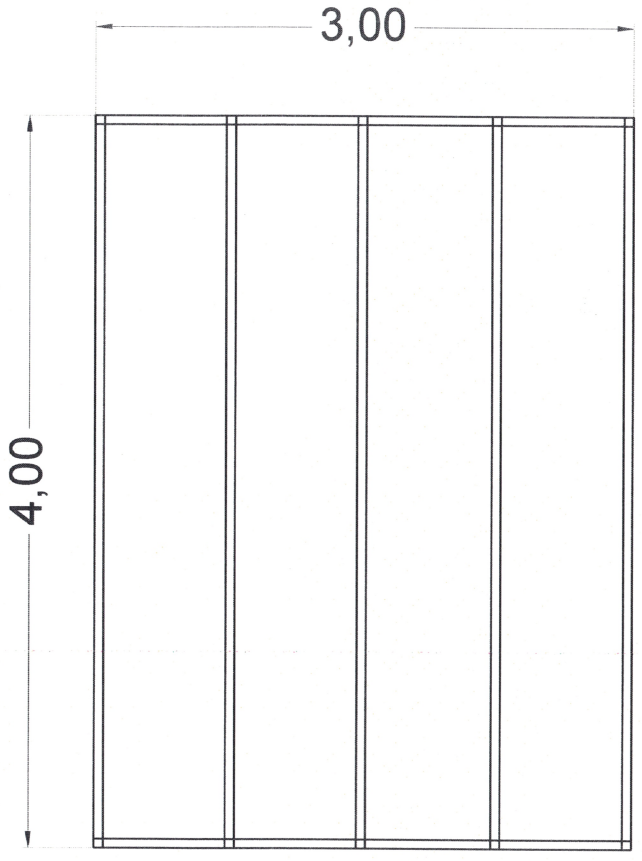

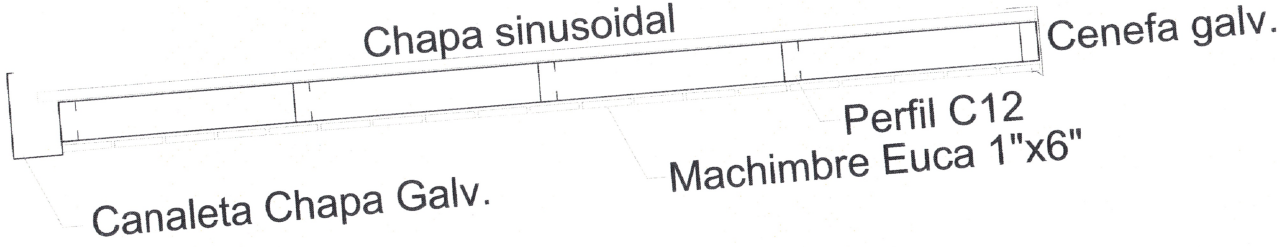


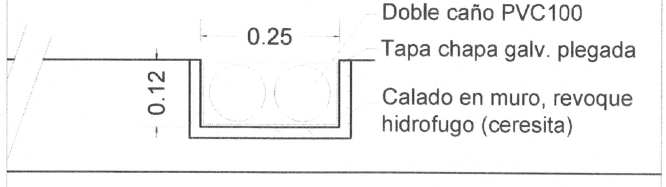

Bajada pluvial -Detalle-





Matías Leonardo Cosentino
Jefe de Compras
MUNICIPALIDAD DE LINCOLN
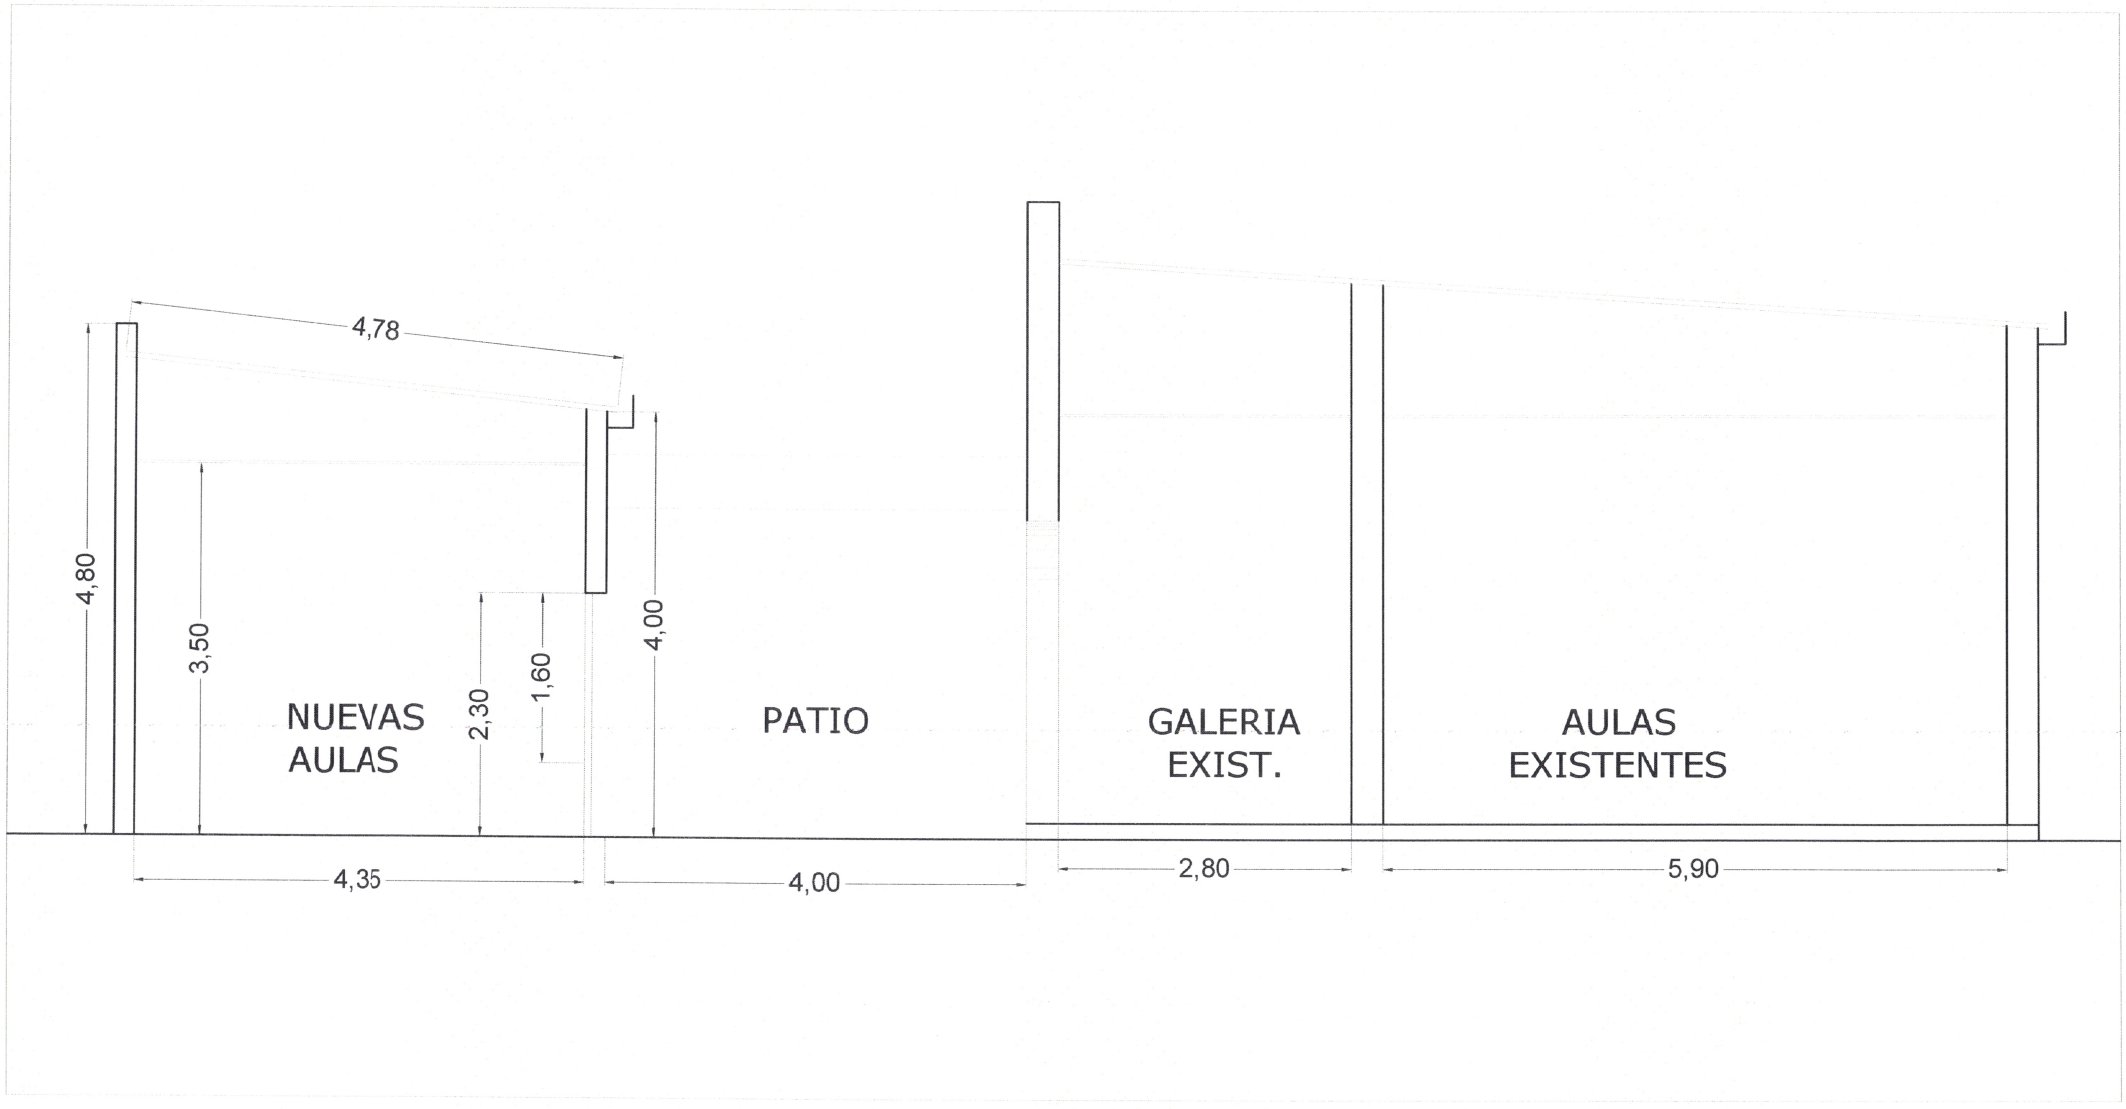
| | | | |
|---|---|---|---|
| Localidad | CIUDAD DE LINCOLN | | |
| | OBRA ESCUELA Nº5 | | Lincoln Municipalidad |
| plano: PLANTA DE TECHOS | fecha: 2017 | Nº: 02/02 | |
| SECRETARÍA OBRAS y SERVICIOS PÚBLICOS<br>Sec. Arq Roberto Cosentino<br>Dir. Arq Inocencio De La Fuente | escala: S/E | RESP. DIBUJO | Intendente<br>Dr. Salvador Serenal |




Matías Leopoldo Cosentino
Jefe de Compras
MUNICIPALIDAD DE LINCOLN

| | | | |
|---|---|---|---|
| Localidad: CIUDAD DE LINCOLN | | | |
| OBRA ESCUELA Nº5 | | | Lincoln Municipalidad |
| plano: VISTAS Y CORTES | fecha: 2017 | Nº: 01/02 | |
| SECRETARÍA OBRAS y SERVICIOS PÚBLICOS<br>Sec. Arq Roberto Cosentino<br>Dir. Arq Inocencio De La Fuente | escala: S/E | RESP. DIBUJO | Intendente<br>Dr. Salvador Serenal |

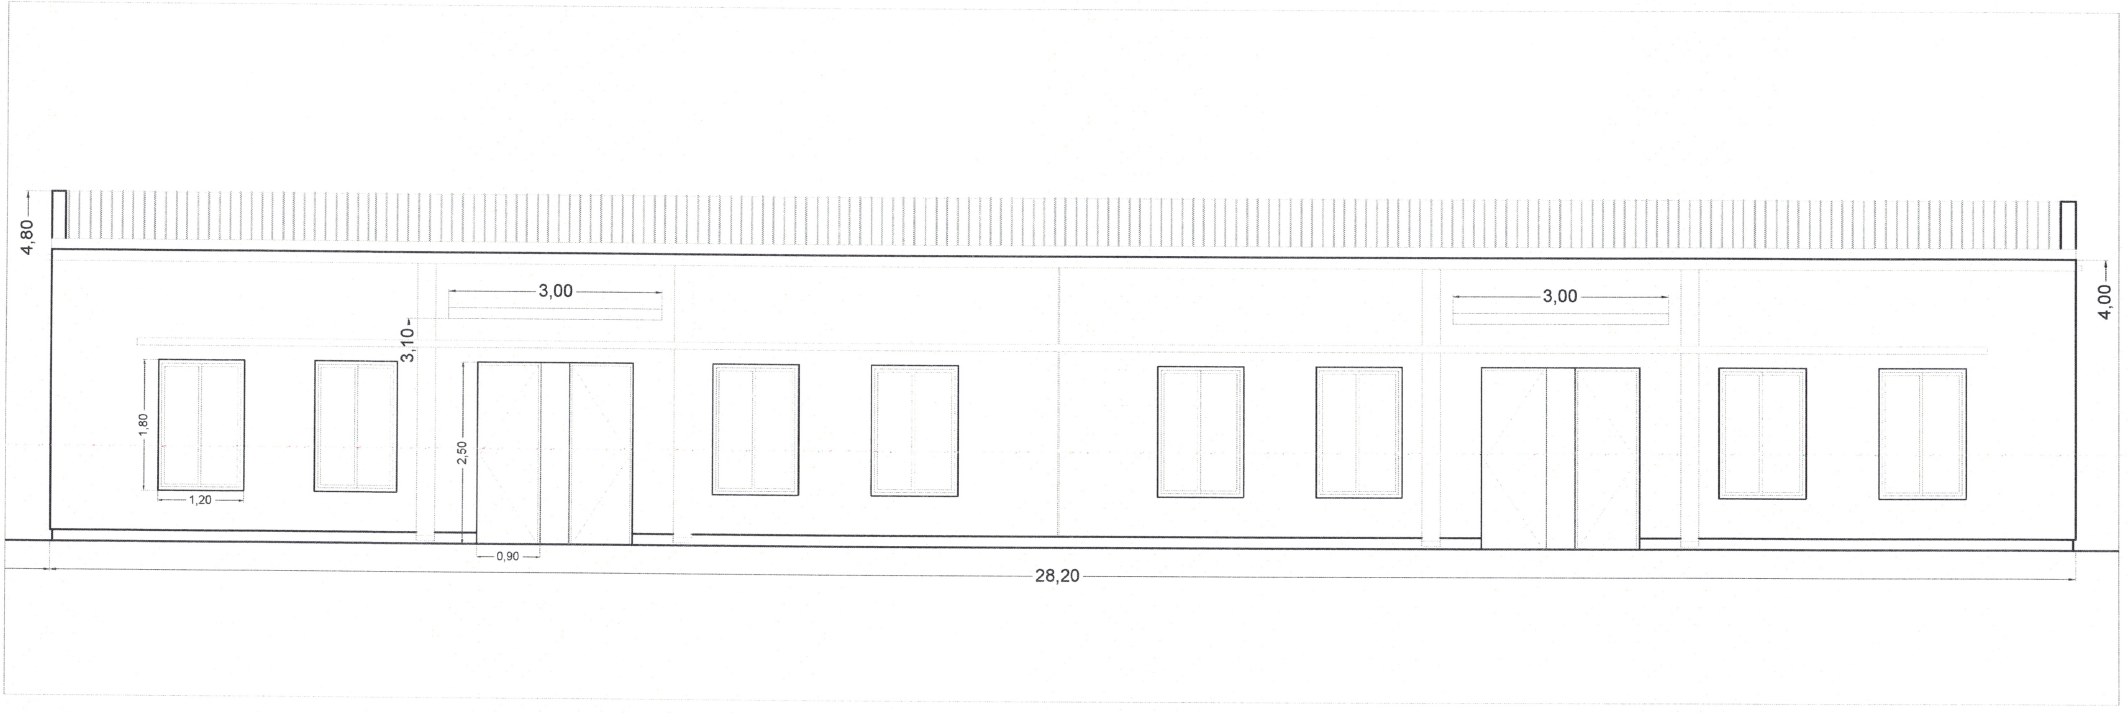



Matías Leonardo Cosentino
Jefe de Compras
MUNICIPALIDAD DE LINCOLN

| | | | |
|---|---|---|---|
| Localidad: CIUDAD DE LINCOLN | | | |
| OBRA ESCUELA Nº5 | | | |
| plano: VISTAS Y CORTES | fecha: 2017 | Nº 02/02 | |
| SECRETARÍA OBRAS y SERVICIOS PÚBLICOS<br>Sec. Arq Roberto Cosentino<br>Dir. Arq Inocencio De La Fuente | escala: S/E | RESP. DIBUJO | Intendente<br>Dr. Salvador Serenal |


Lincoln Municipalidad
Tu futuro hoy

# PLANILLA DE CARPINTERIAS | ESCUELA Nº5 - LINCOLN -


Ventana corrediza.
Linea Modena Blanco.
Vidrio de seguridad 3+3
Premarco aluminio
Cantidad: 8 unidades.

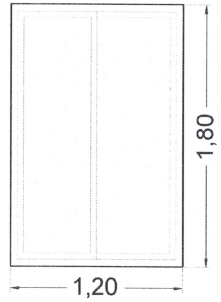



Ventana de abrir.
Linea Modena Blanco.
Placa de cierre pesada.
Mano de abrir: Derecha
Cantidad: 2 unidades.

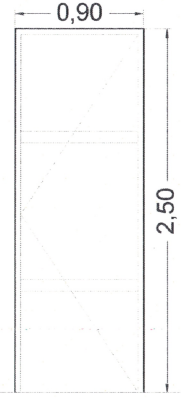



Ventana de abrir.
Linea Modena Blanco.
Placa de cierre pesada.
Mano de abrir: Izquierda
Cantidad: 2 unidades.

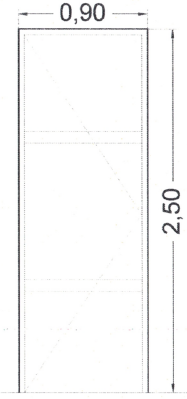

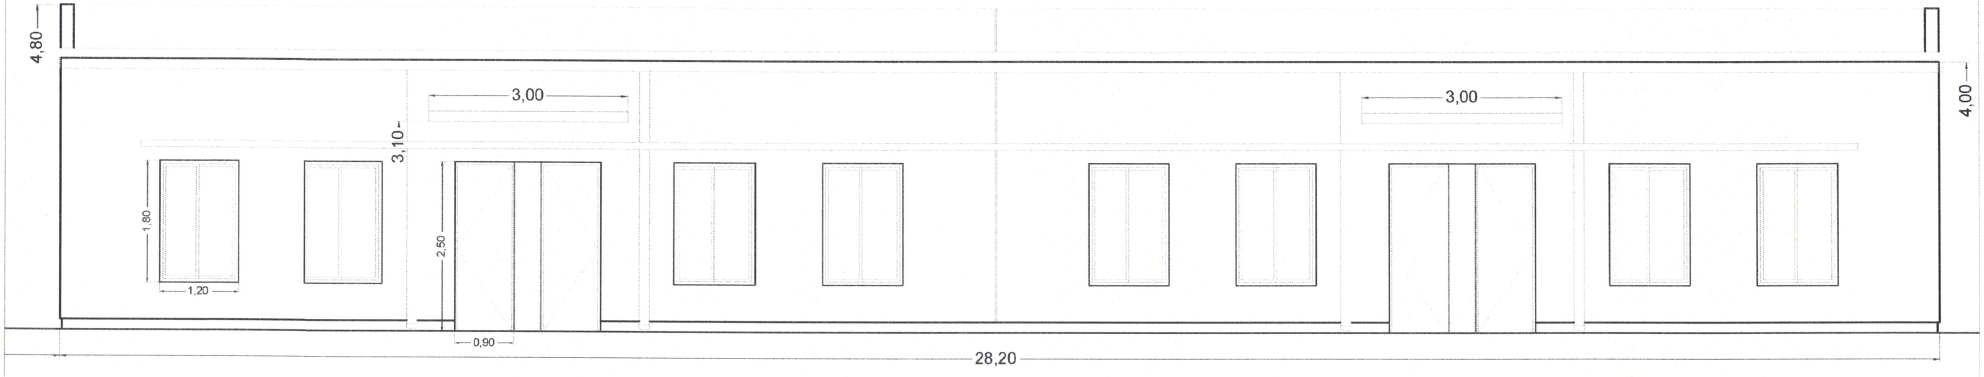
Matías Leopoldo Cosentino
Jefe de Obras
MUNICIPALIDAD DE LINCOLN


| | | | |
|---|---|---|---|
| Localidad: CIUDAD DE LINCOLN | | | |
| OBRA ESCUELA Nº5 | | | |
| plano: PLANILLA DE CARPINTERIA | fecha: 2017 | Nº: 01/01 | Lincoln Municipalidad |
| SECRETARÍA OBRAS y SERVICIOS PÚBLICOS<br>Sec. Arq Roberto Cosentino<br>Dir. Arq Inocencio De La Fuente | escala: S/E | RESP. DIBUJO | Intendente<br>Dr. Salvador Serenal |

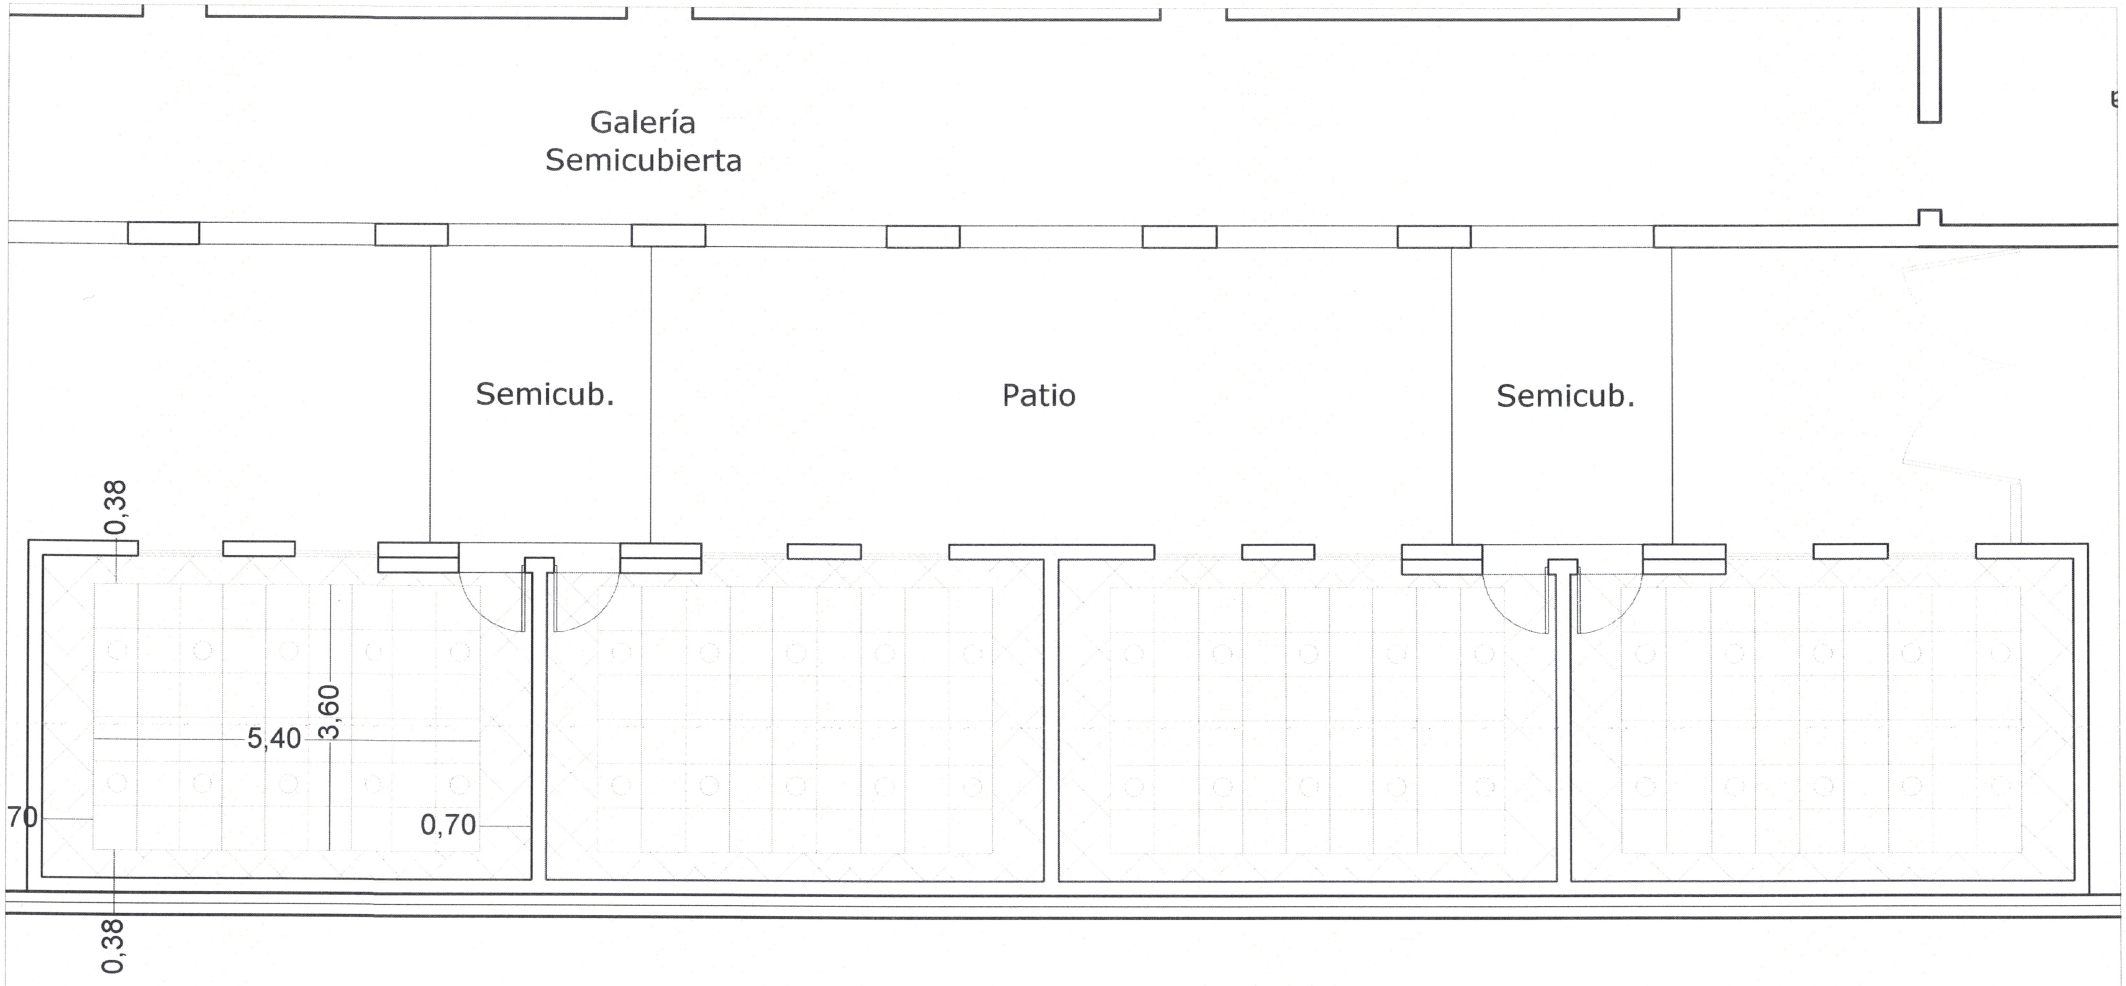


Cielorraso suspendido placas de yeso: 40m2
Cielorraso modular 60x60cm:78m2

Matías Leonardo Cosentino
Jefe de Compras
MUNICIPALIDAD DE LINCOLN

| | | | |
|---|---|---|---|
| Localidad | CIUDAD DE LINCOLN | | |
| | OBRA ESCUELA Nº5 | | |
| plano: CIELORRASO | fecha: 2017 | Nº 01/01 | Lincoln Municipalidad |
| SECRETARÍA OBRAS y SERVICIOS PÚBLICOS<br>Sec. Arq Roberto Cosentino<br>Dir. Arq Inocencio De La Fuente | escala S/E | RESP. DIBUJO | Intendente<br>Dr. Salvador Serenal |

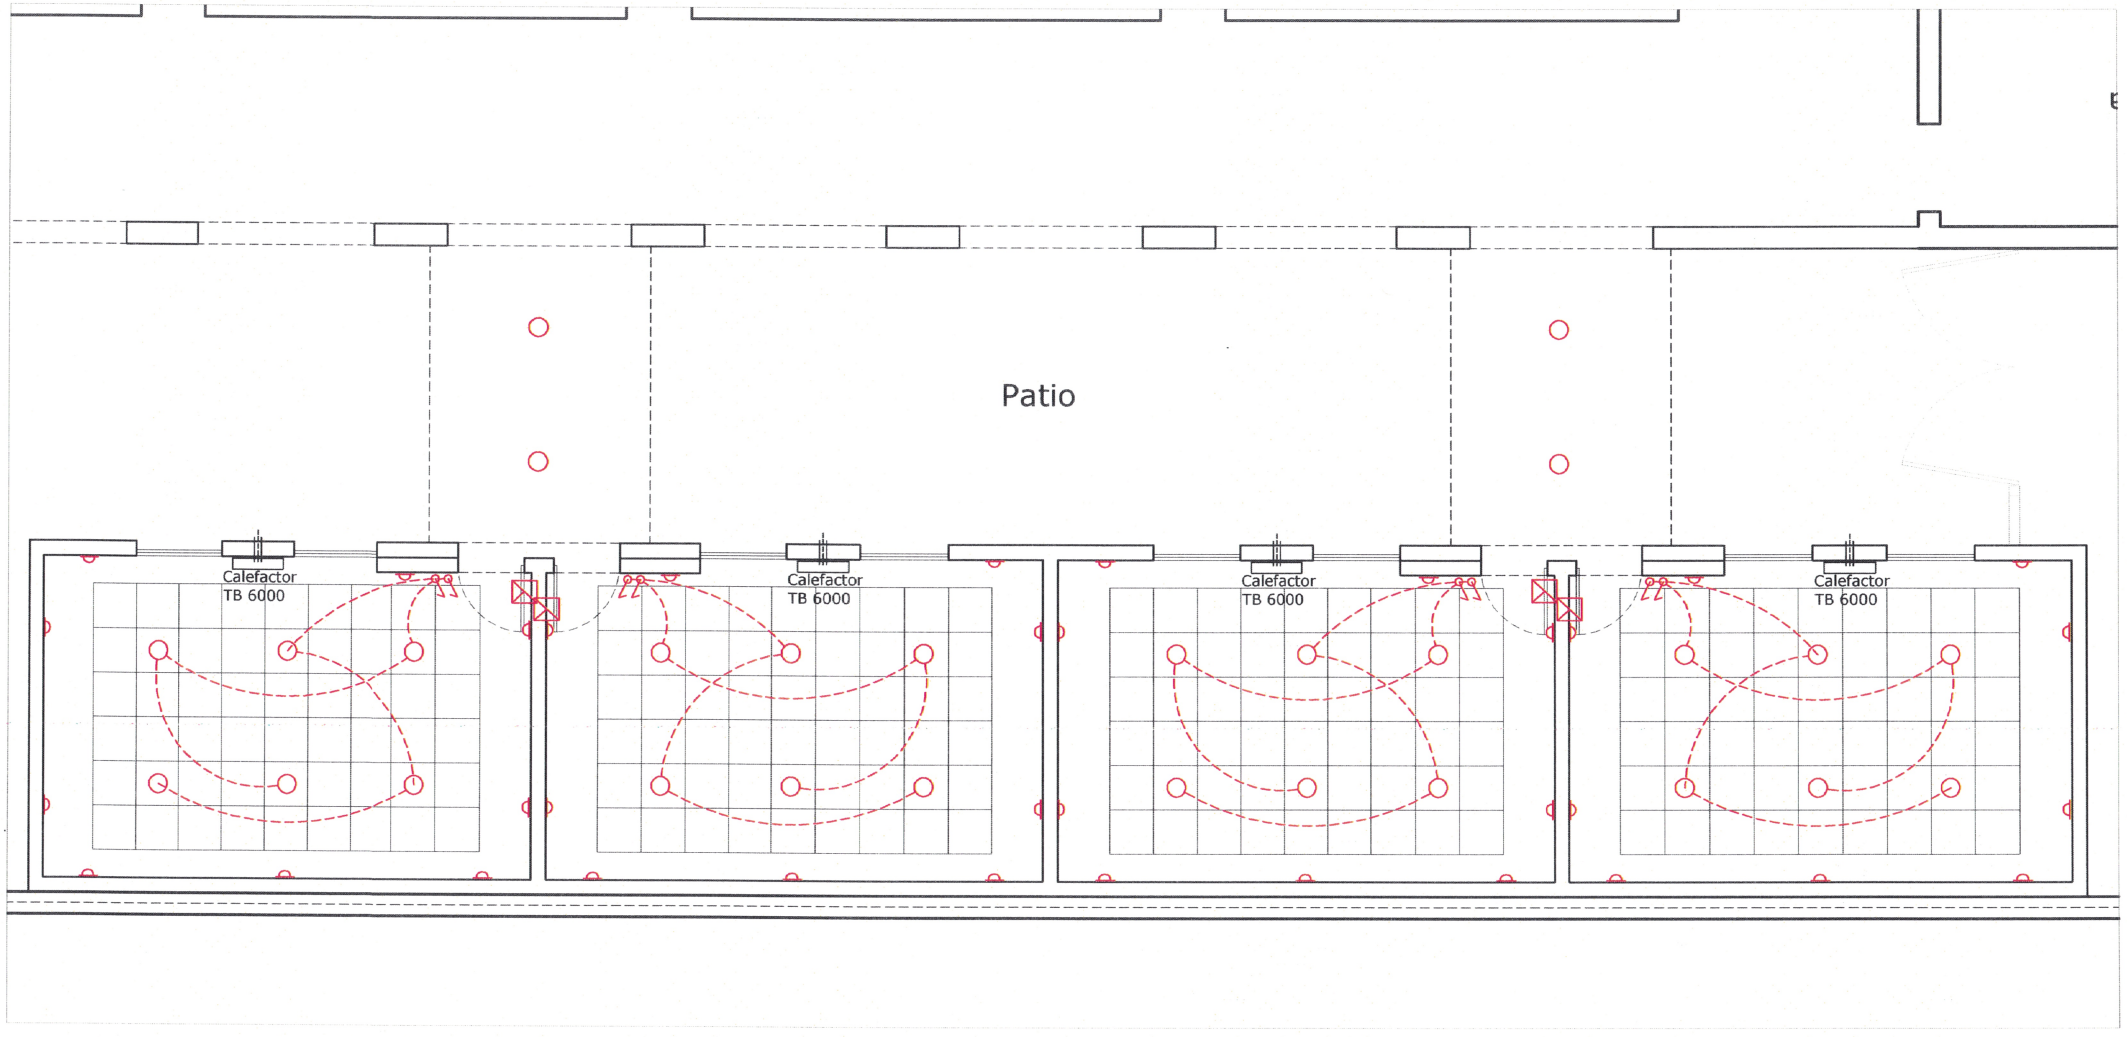



Matías Leonardo Cosentino
Jefe de Compras
MUNICIPALIDAD DE LINCOLN

REFERENCIA


- ○ Panel LED 20W embutir-25cm diametro
- ⌓ Caja + Bastidor + 2 tomas
- ⌇ Caja + Bastidor + 1 tecla + 1 toma

| | | | |
|---|---|---|---|
| Localidad | CIUDAD DE LINCOLN | | |
| | OBRA ESCUELA Nº5 | | |
| plano | fecha: | Nº | Lincoln Municipalidad |
| INSTALACION ELECTRICA | 2017 | 01/01 | |
| SECRETARÍA OBRAS y SERVICIOS PÚBLICOS<br>Sec. Arq Roberto Cosentino<br>Dir. Arq Inocencio De La Fuente | escala S/E | RESP. DIBUJO | Intendente<br>Dr. Salvador Serenal |

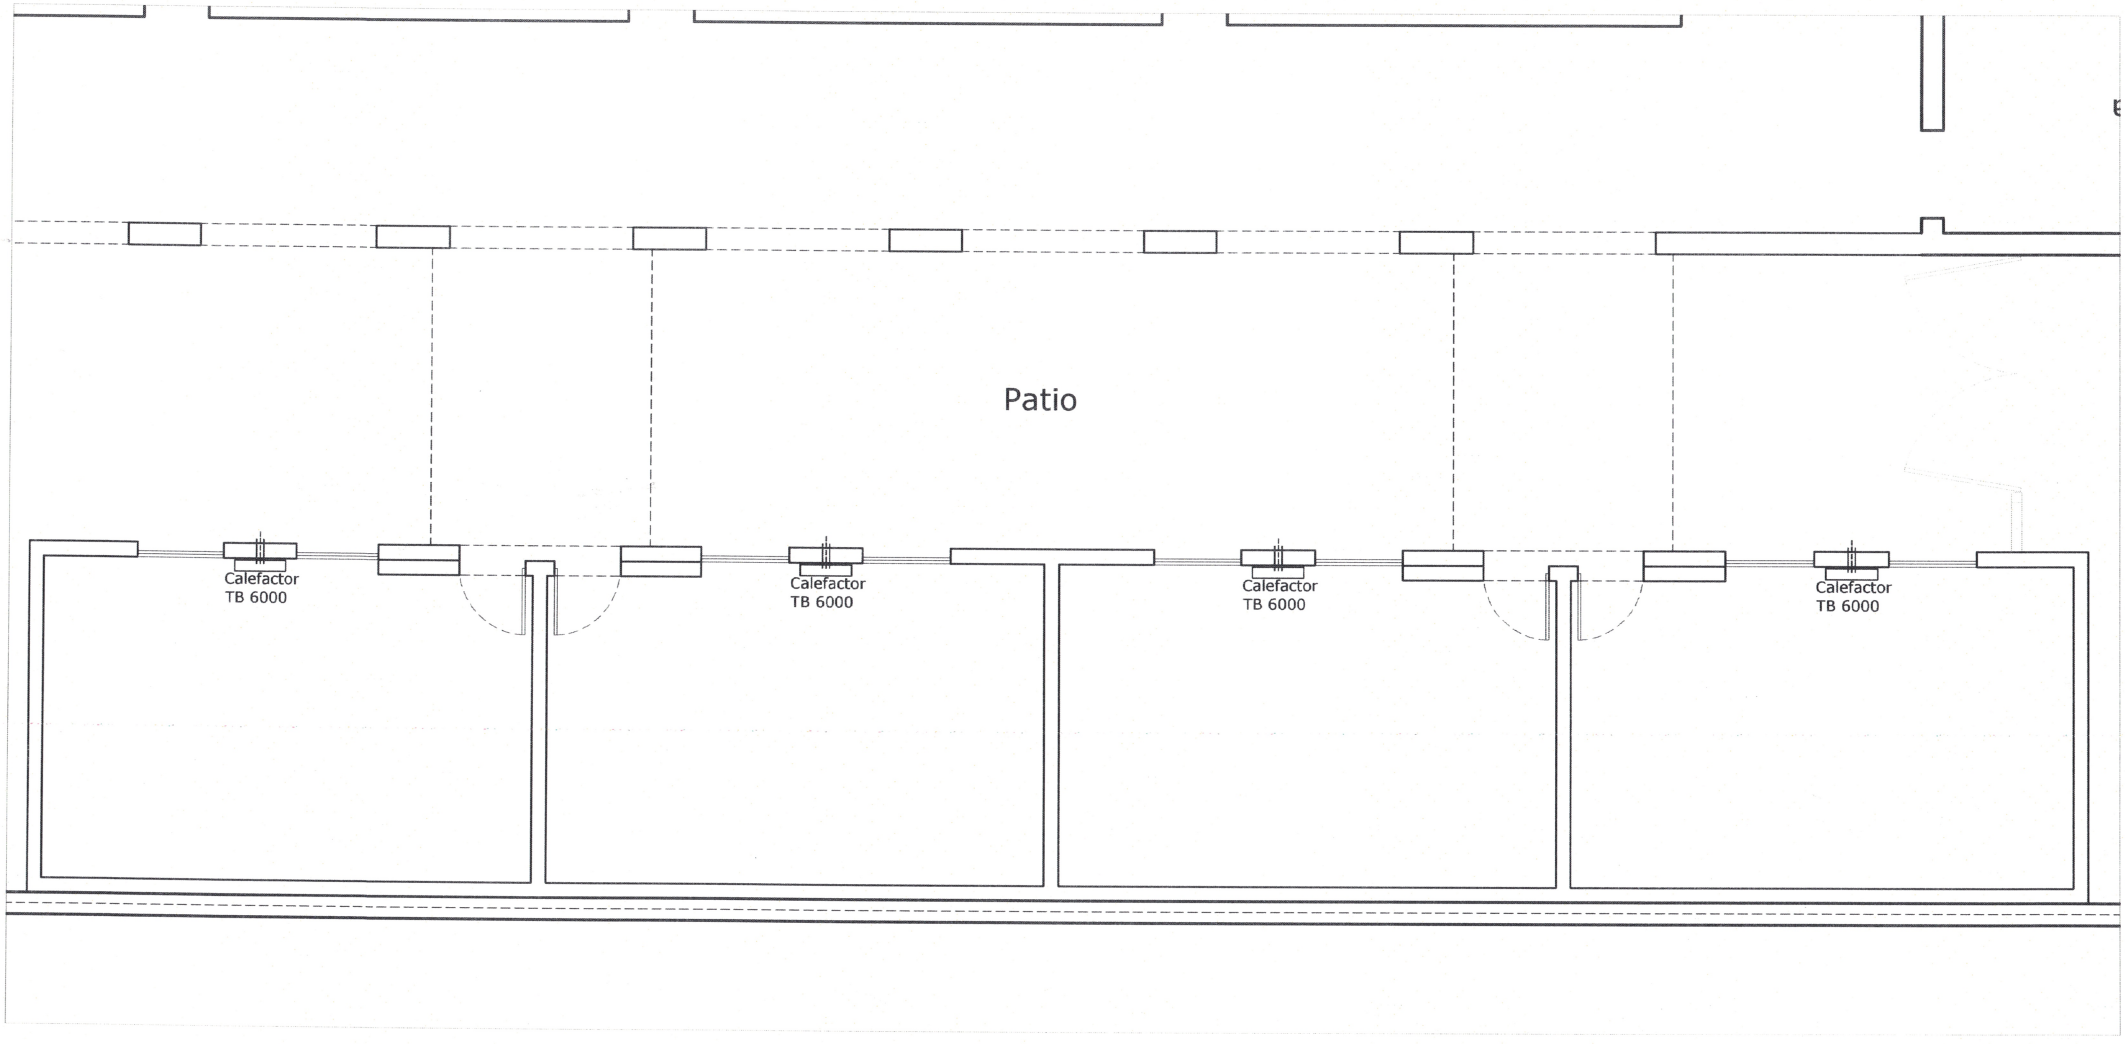



Matias Leonardo Cosentino
Jefe de Compras
MUNICIPALIDAD DE LINCOLN

| | | | |
|---|---|---|---|
| Localidad | CIUDAD DE LINCOLN | | |
| | OBRA ESCUELA Nº5 | | Lincoln Municipalidad |
| plano: CALEFACCION | fecha: 2017 | Nº 01/01 | |
| SECRETARÍA OBRAS y SERVICIOS PÚBLICOS<br>Sec. Arq Roberto Cosentino<br>Dir. Arq Inocencio De La Fuente | escala: S/E | RESP. DIBUJO | Intendente<br>Dr. Salvador Serenal |

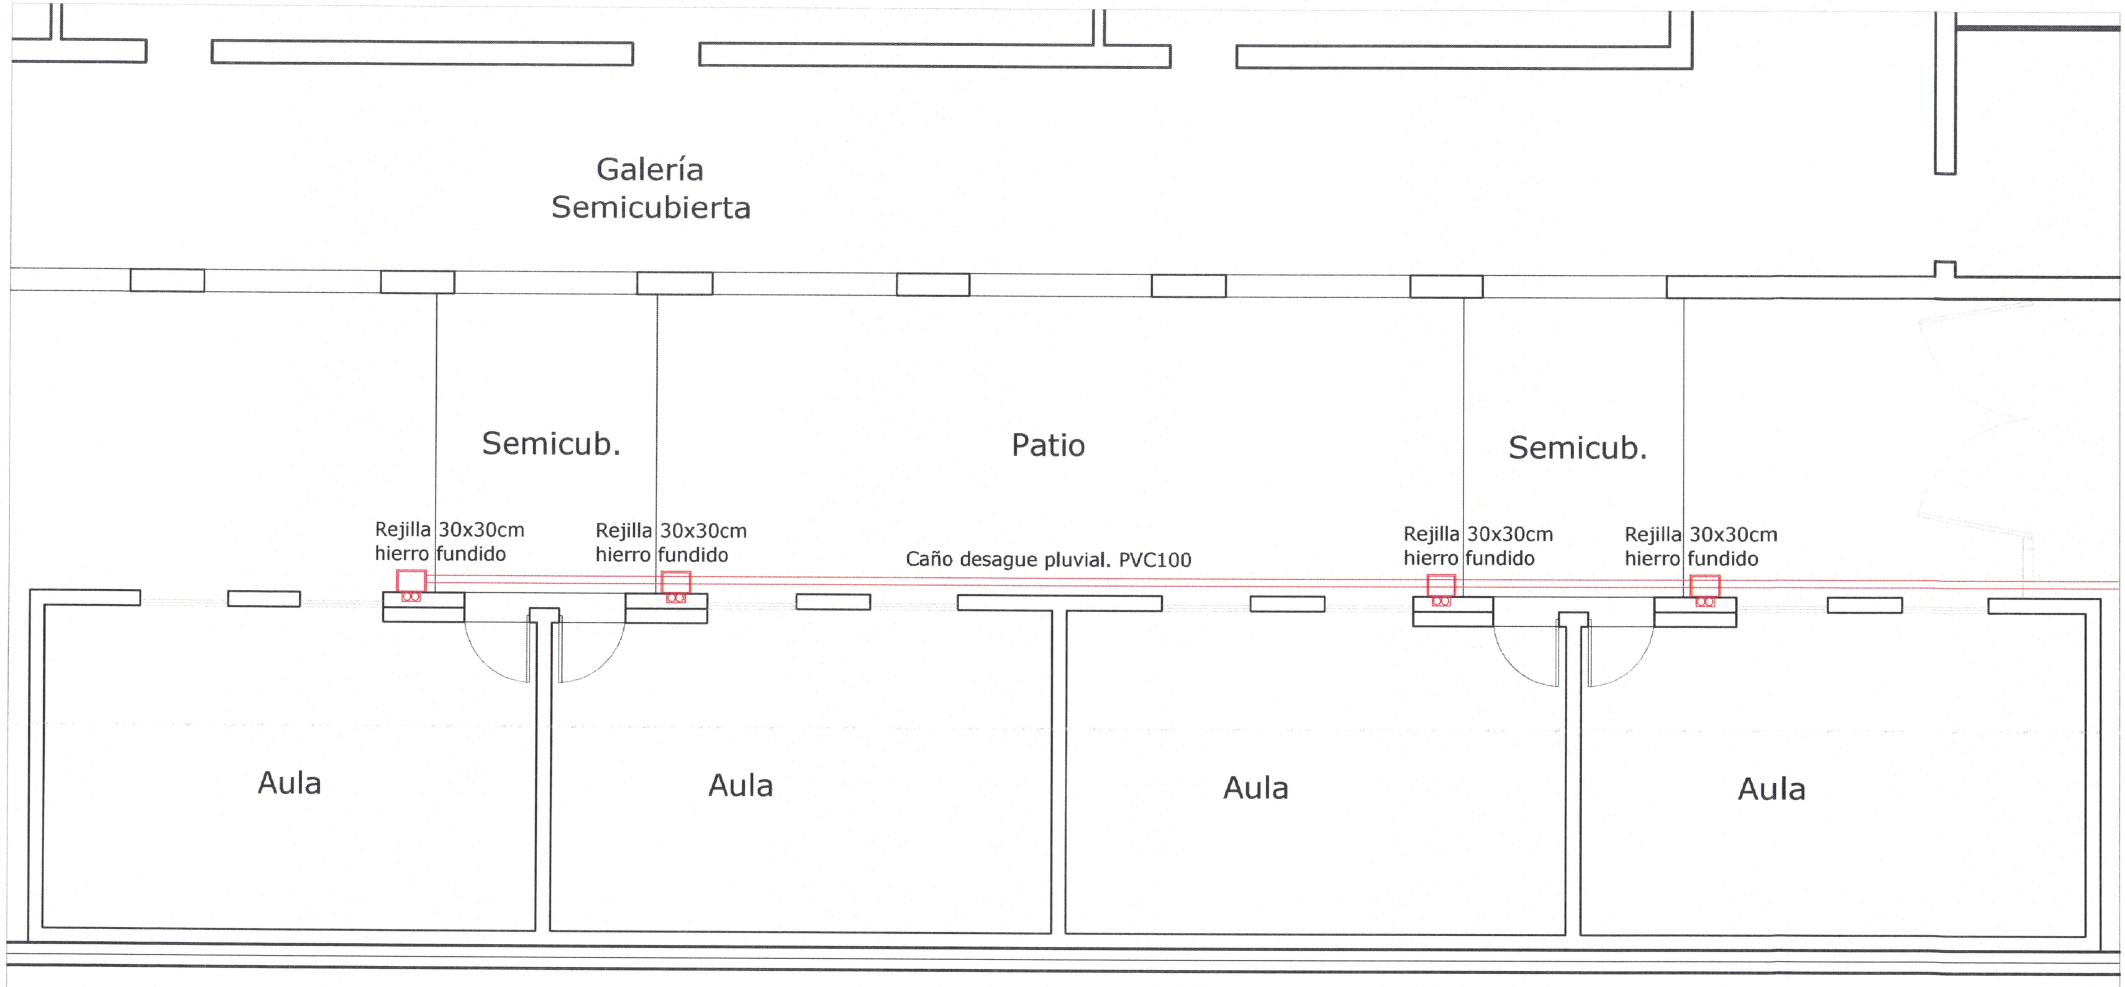


Bajada pluvial -Detalle-

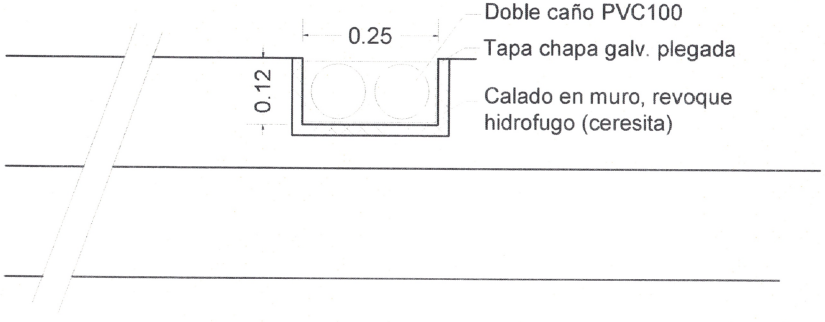


Matías Leonardo Cosentino
Jefe de Compras
MUNICIPALIDAD DE LINCOLN

| | | | |
|---|---|---|---|
| Localidad | CIUDAD DE LINCOLN | | |
| | OBRA ESCUELA Nº5 | | |
| plano: DESAGUES PLUVIALES | fecha: 2017 | Nº 01/02 | Lincoln Municipalidad |
| SECRETARÍA OBRAS y SERVICIOS PÚBLICOS<br>Sec. Arq Roberto Cosentino<br>Dir. Arq Inocencio De La Fuente | escala S/E | RESP. DIBUJO | Intendente<br>Dr. Salvador Serenal |