


Calle RIVADAVIA

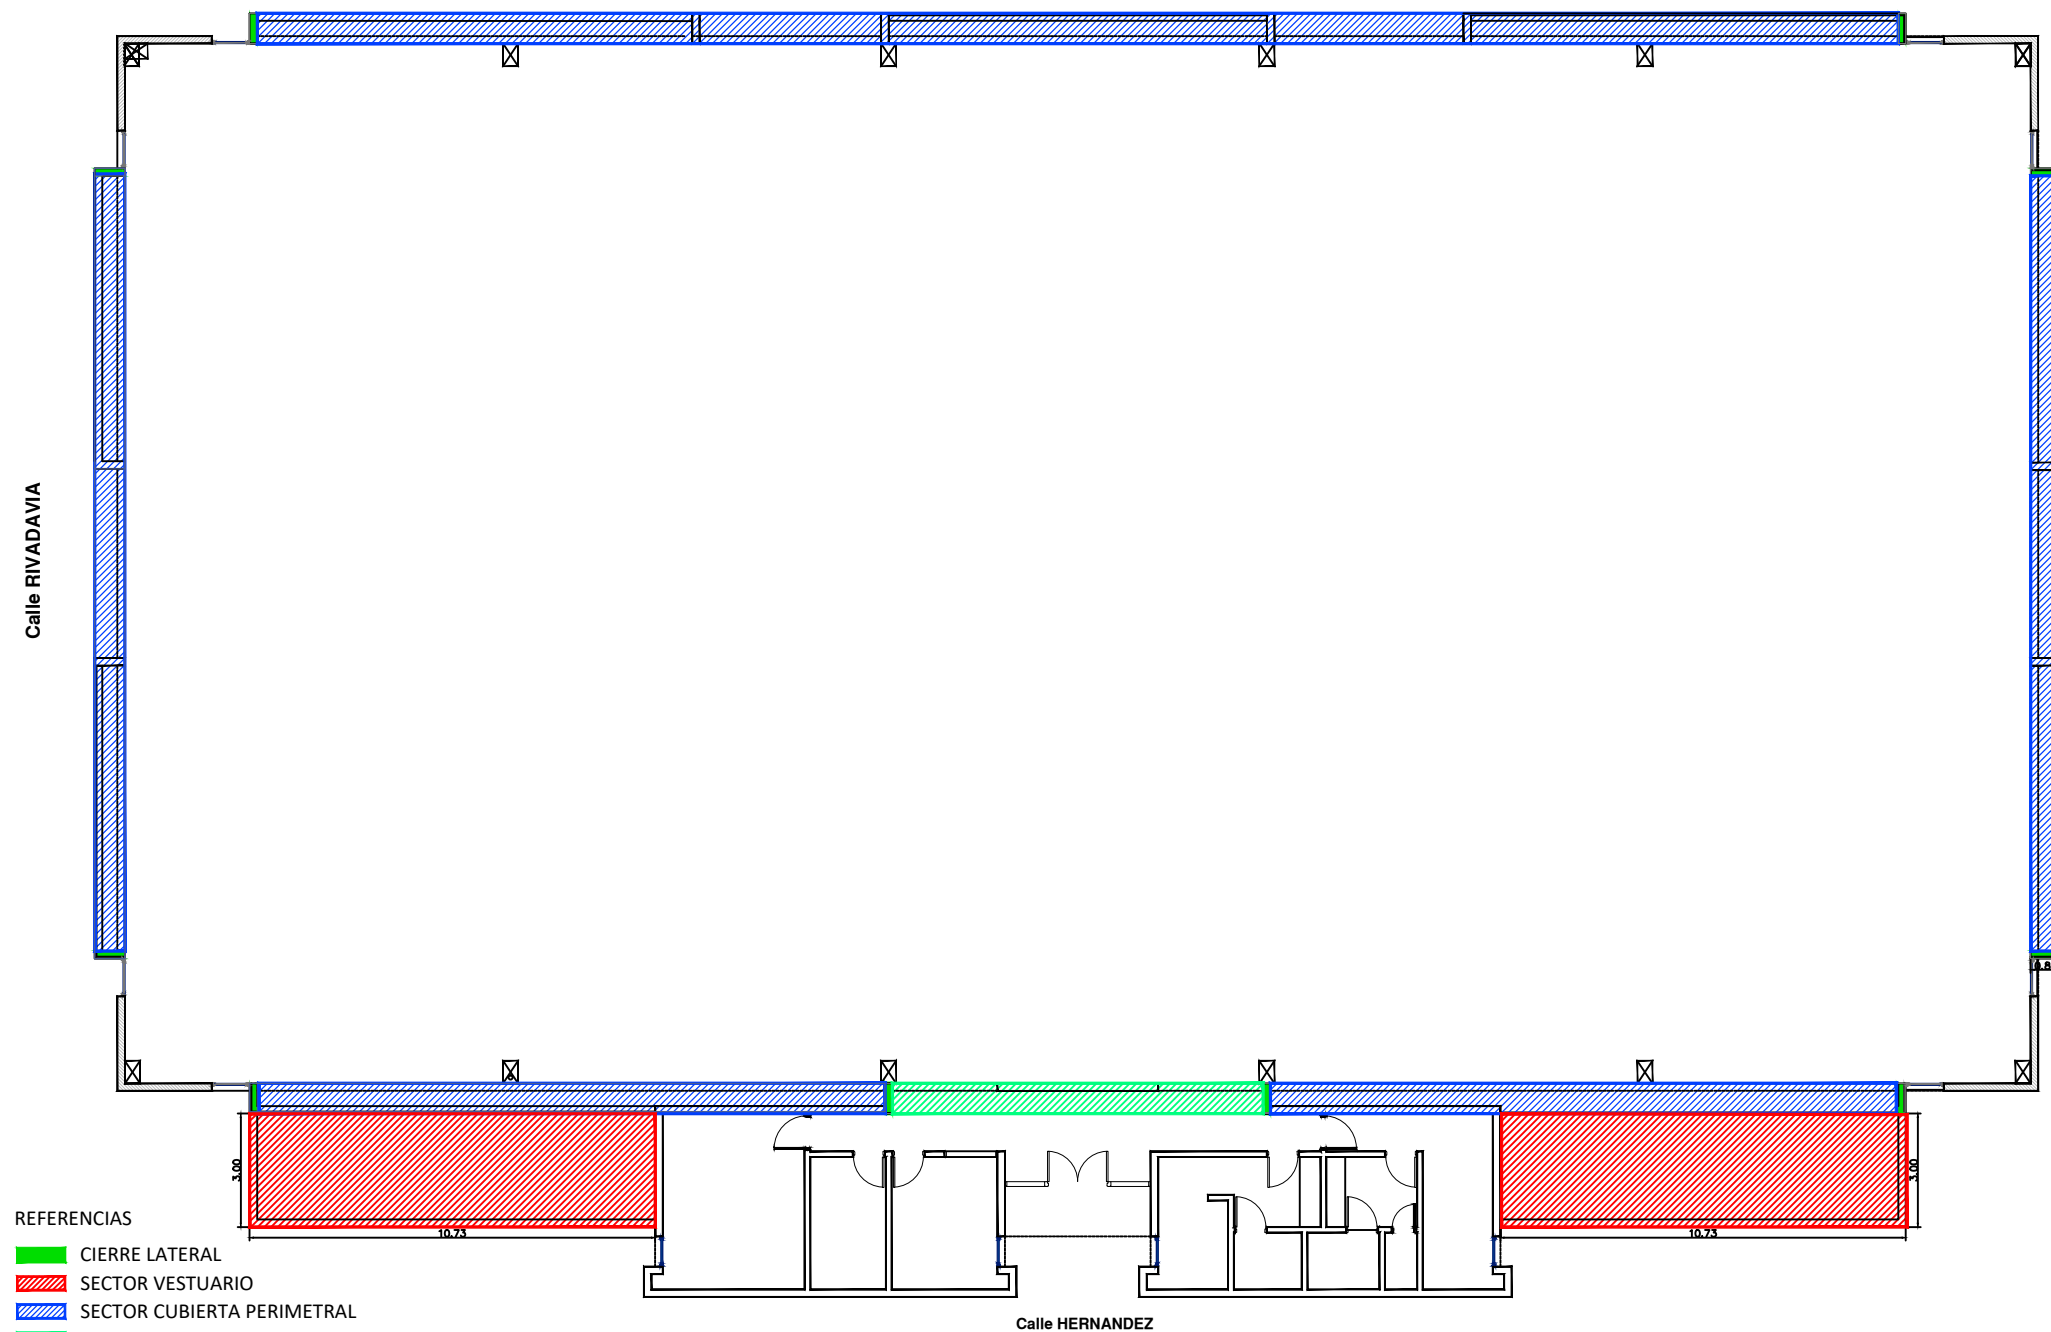

CEF N°16
LINCOLN


PLANTA DE UBICACIÓN DE TRABAJOS

ESC. 1:200
AÑO 2018


P01



DETALLE SECCION

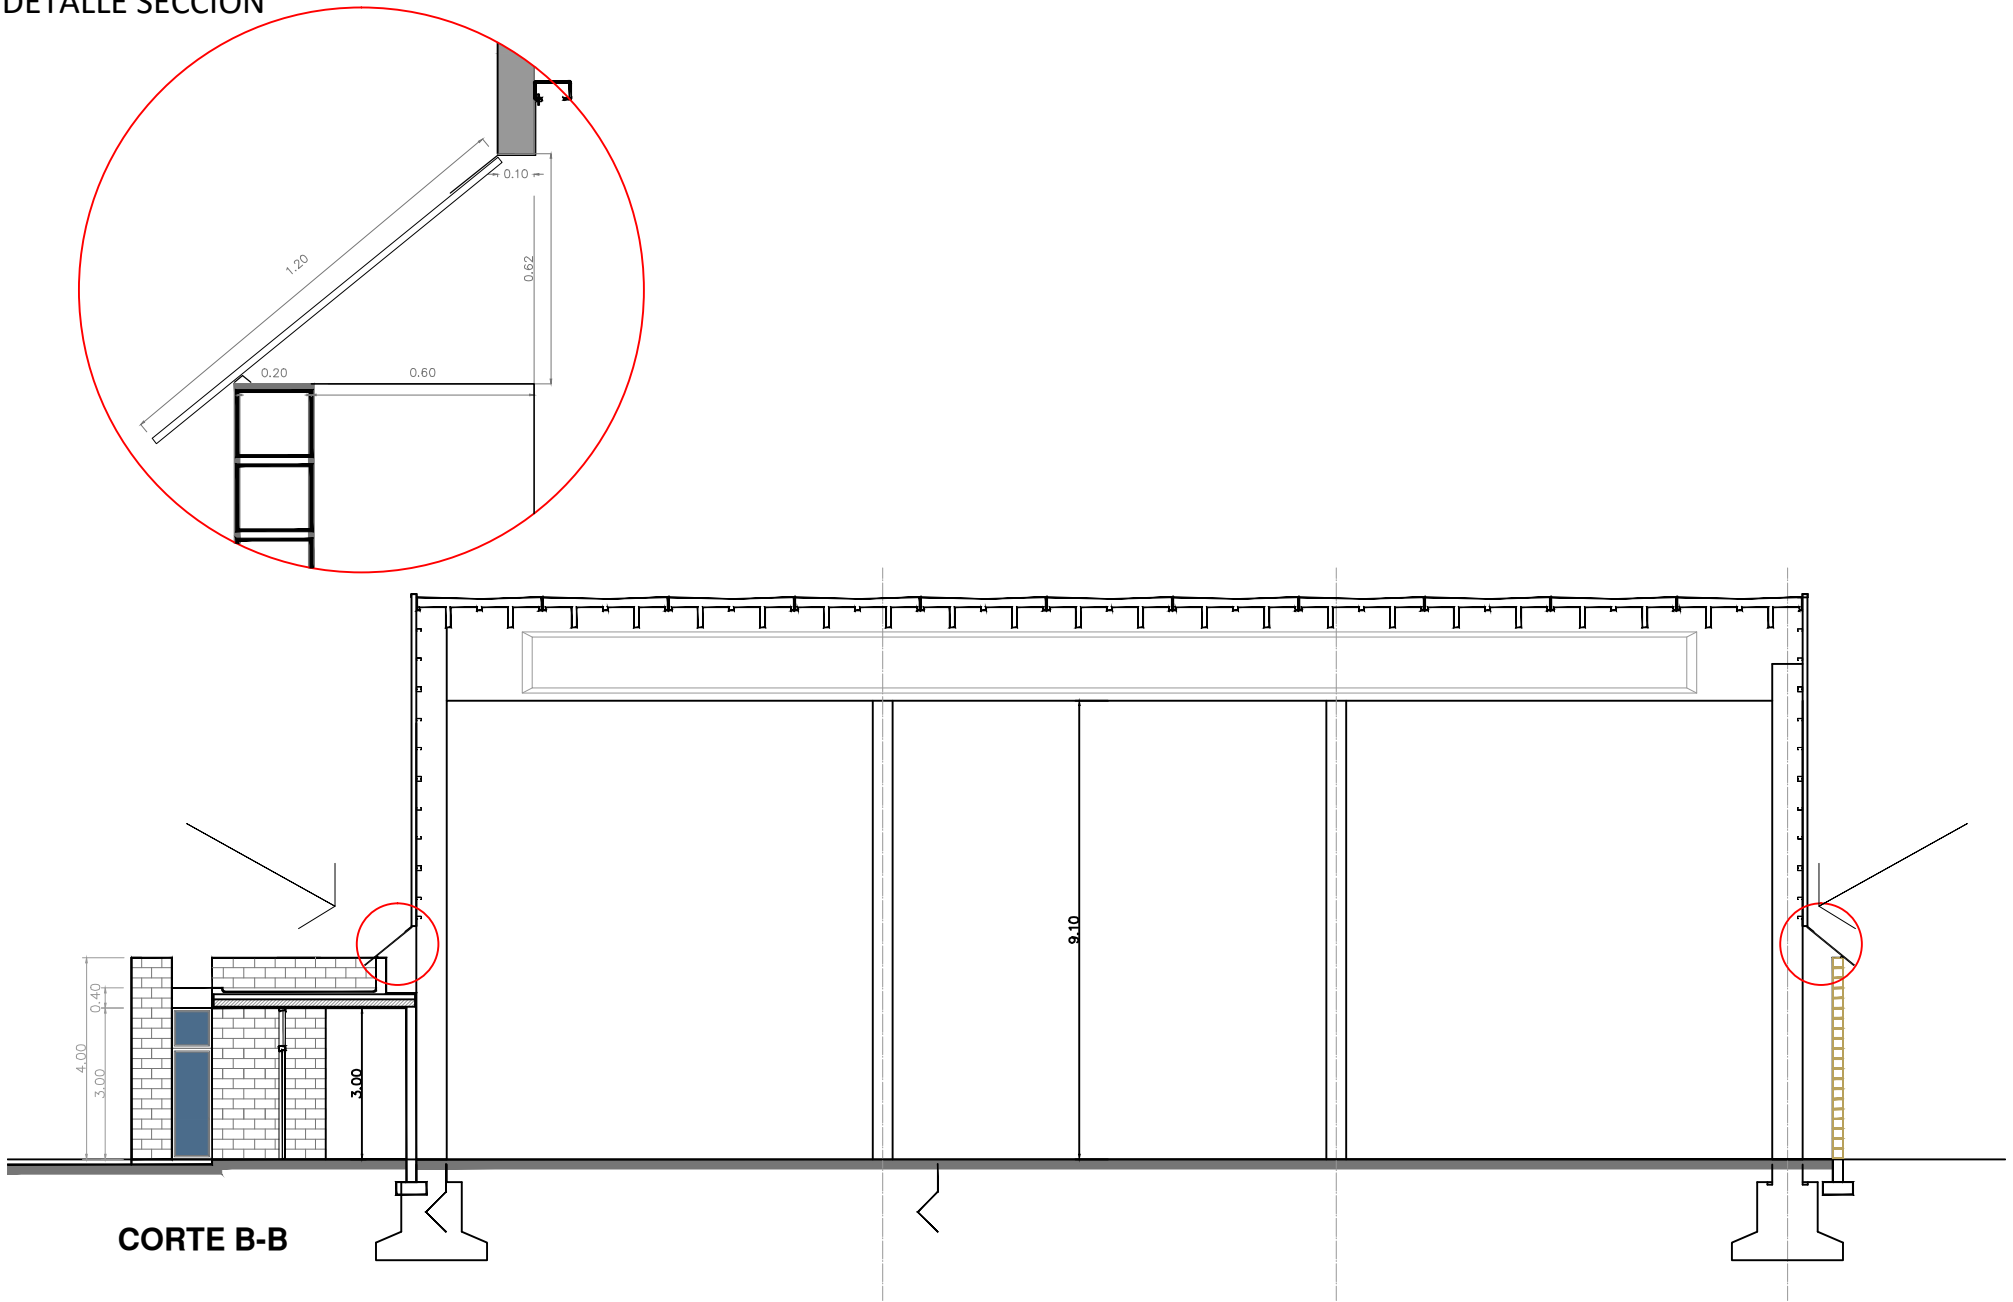

CORTE B-B

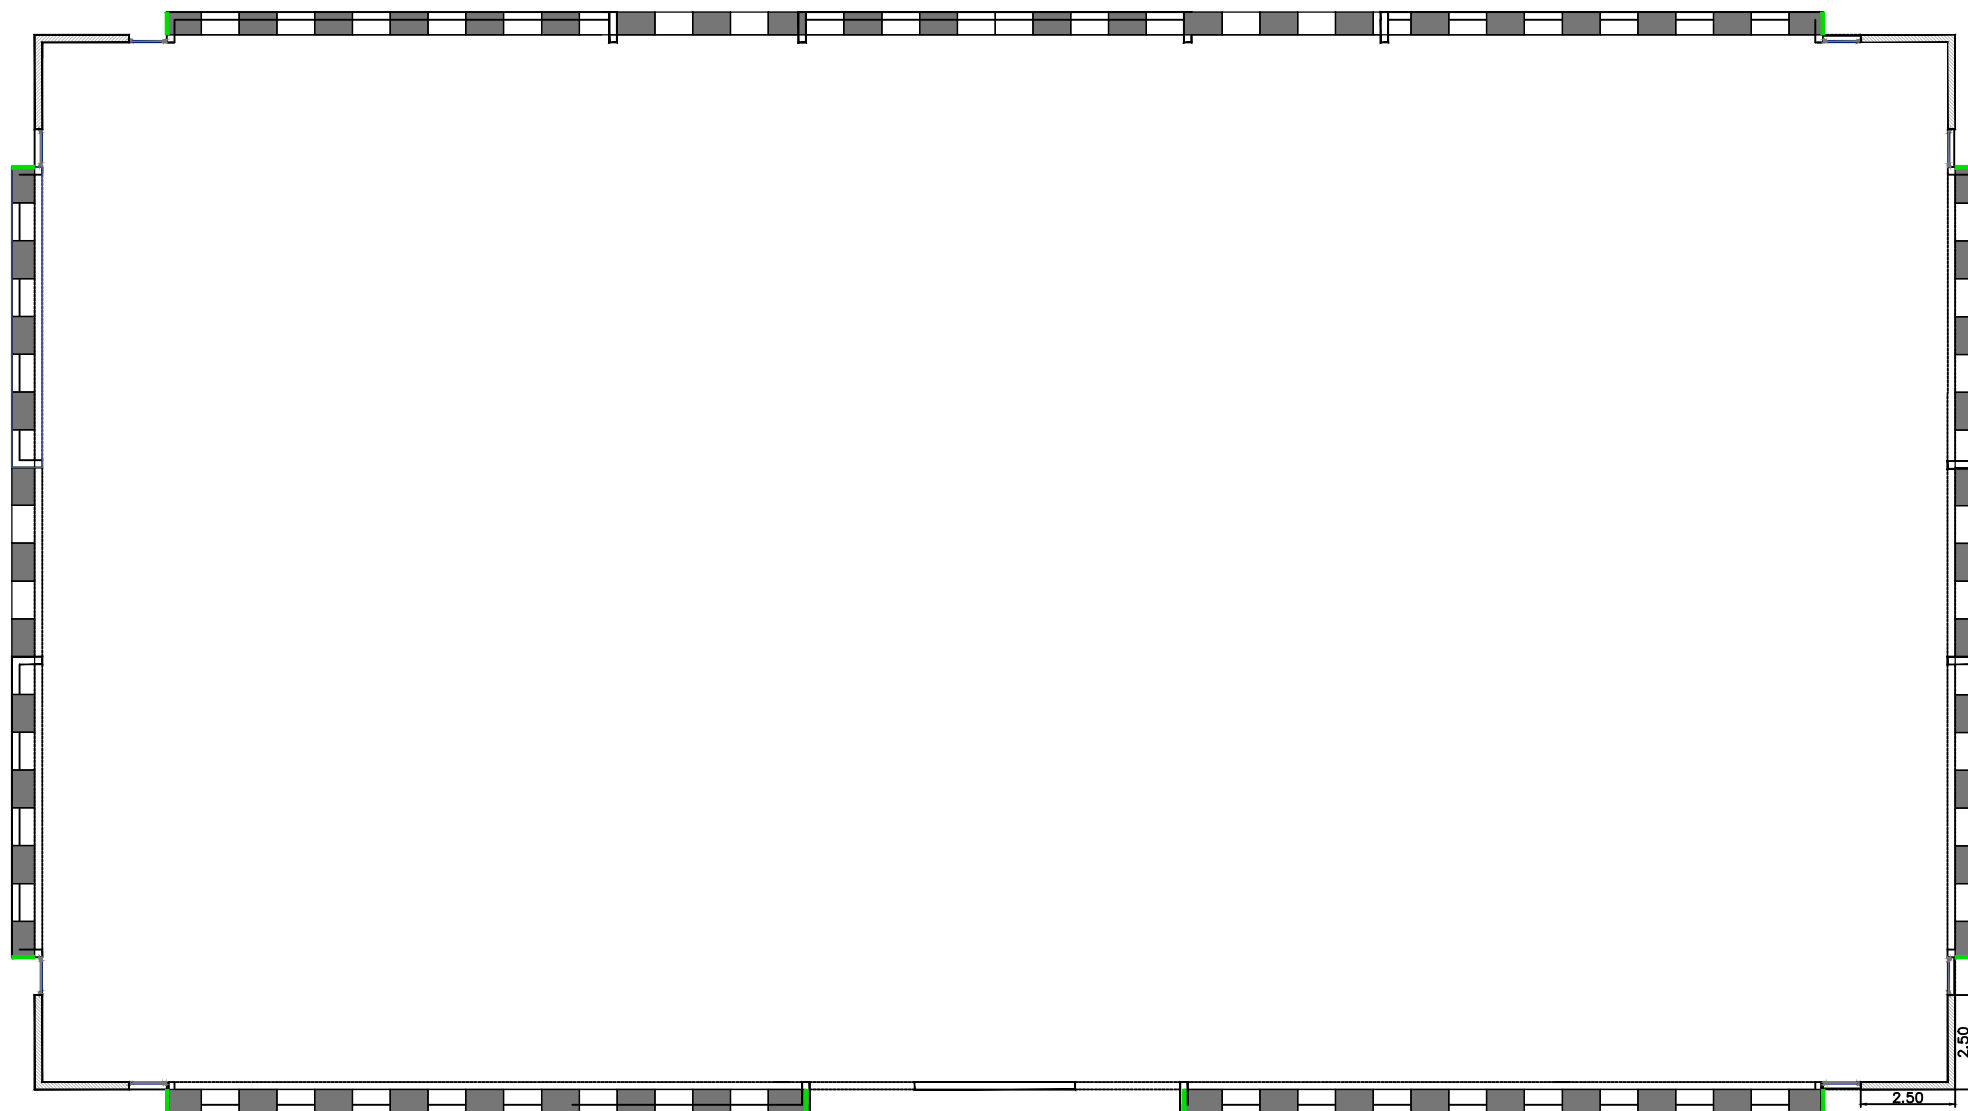

REFERENCIAS

- CIERRE LATERAL
- CHAPA GALVANIZADA
- CHAPA POLICARBONATO

CEF Nº16
LINCOLN


PLANTA DE COLOCACIÓN DE CHAPAS

ESC. 1:250
AÑO 2018


P03



CUBIERTA ESTRUCTURA CUBIERTA

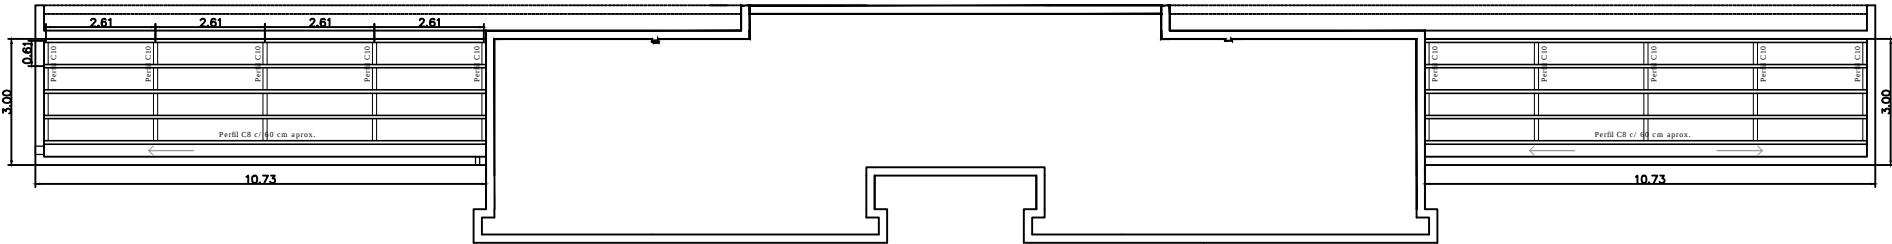


CUBIERTA CHAPA

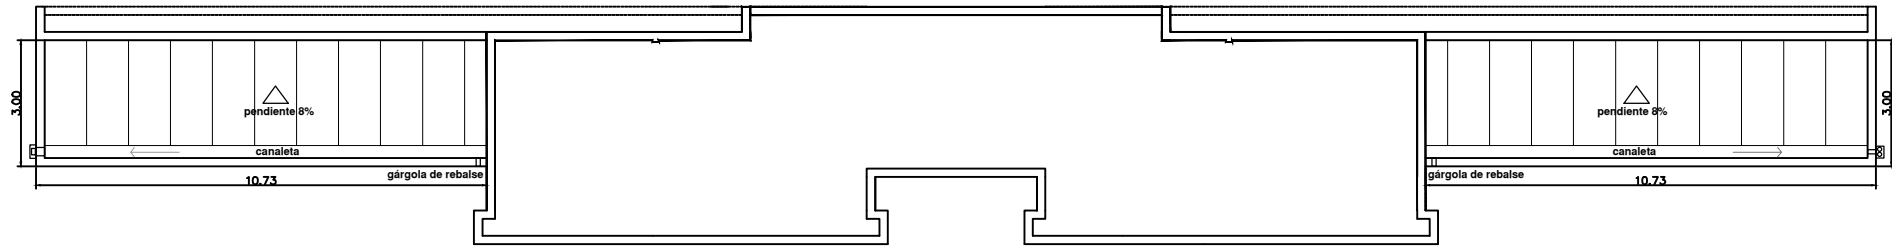

PLEGADO ESTRUCTURAL

Largo 120 metros.

Plegado chapa galvanizada lisa Nº16

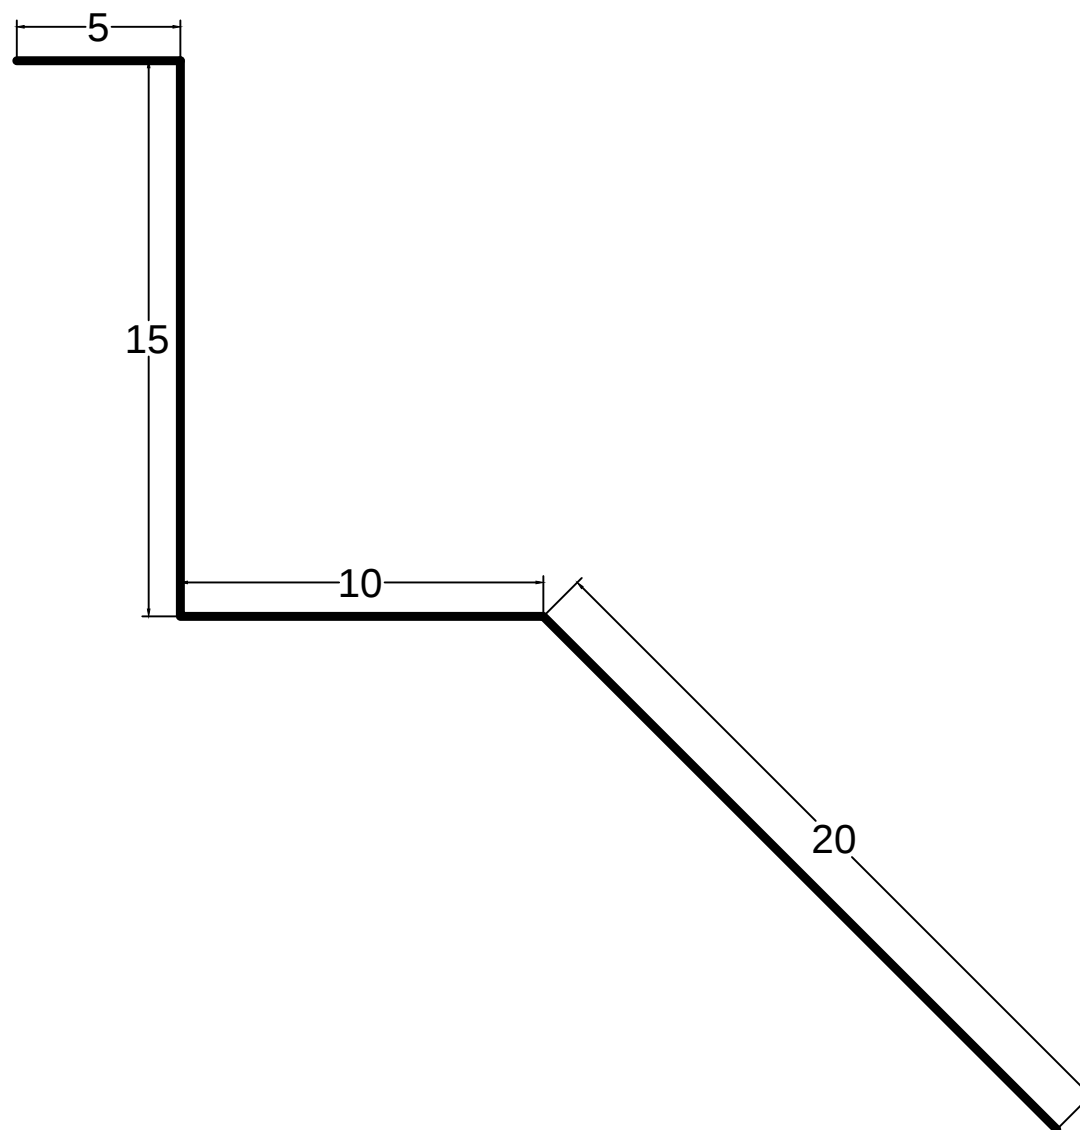


PLEGADO CANALETA

Cantidad 2

Largo 10 metros.


Plegado chapa galvanizada lisa Nº22

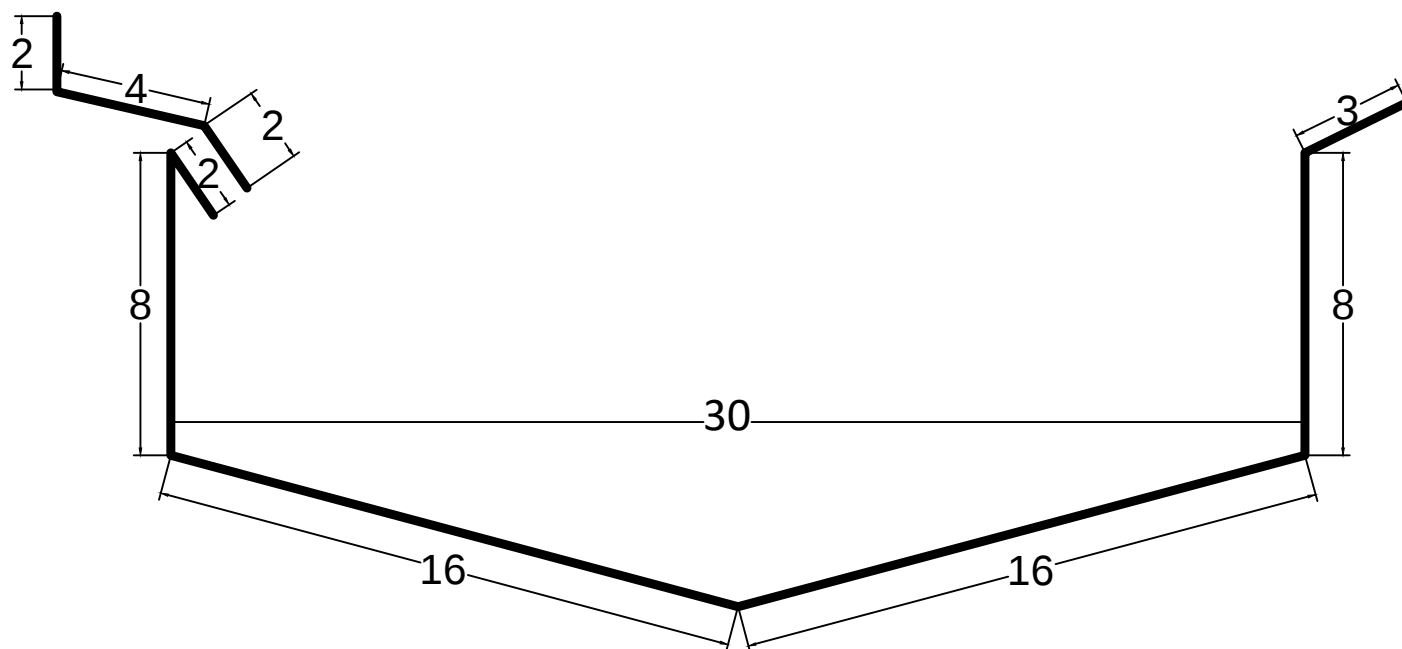

PAJADA CON GÁRGOLA

Cantidad 2

Plegado chapa galvanizada lisa Nº22

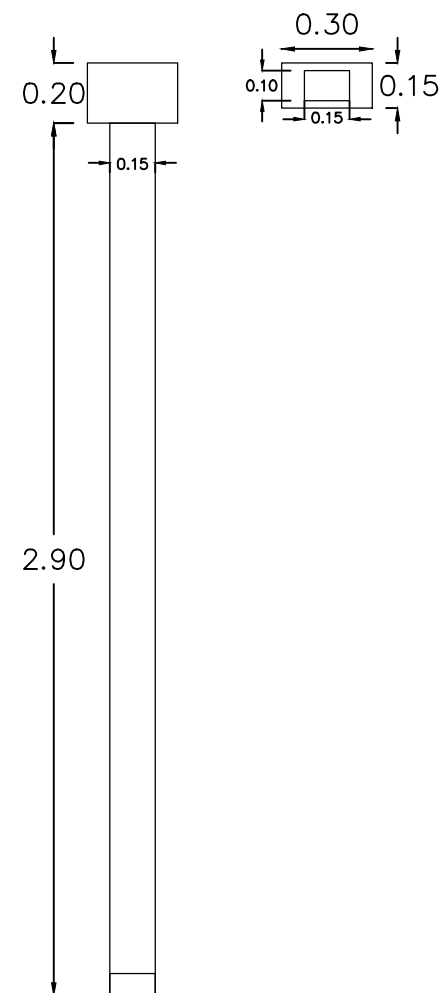


BABETA

Cantidad 2

Largo 16 metros.

Plegado chapa galvanizada lisa Nº25

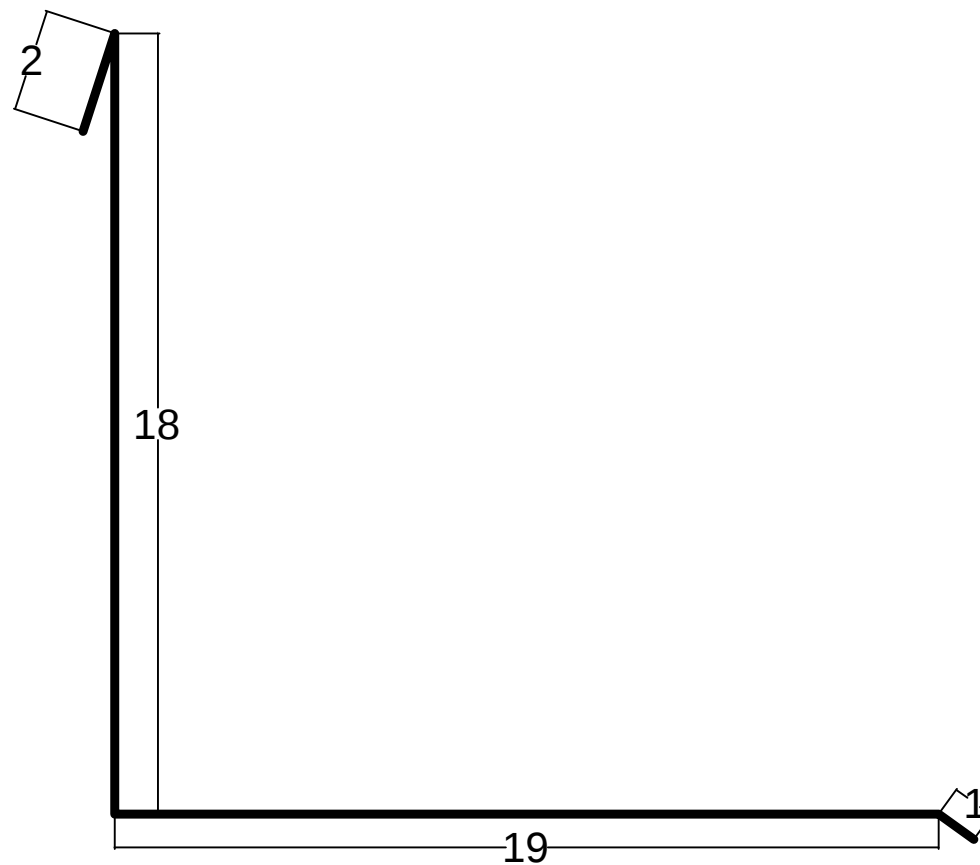

BABETA

Cantidad 10 unidades

Plegado chapa galvanizada lisa Nº16

