


Canaleta chapa plegada

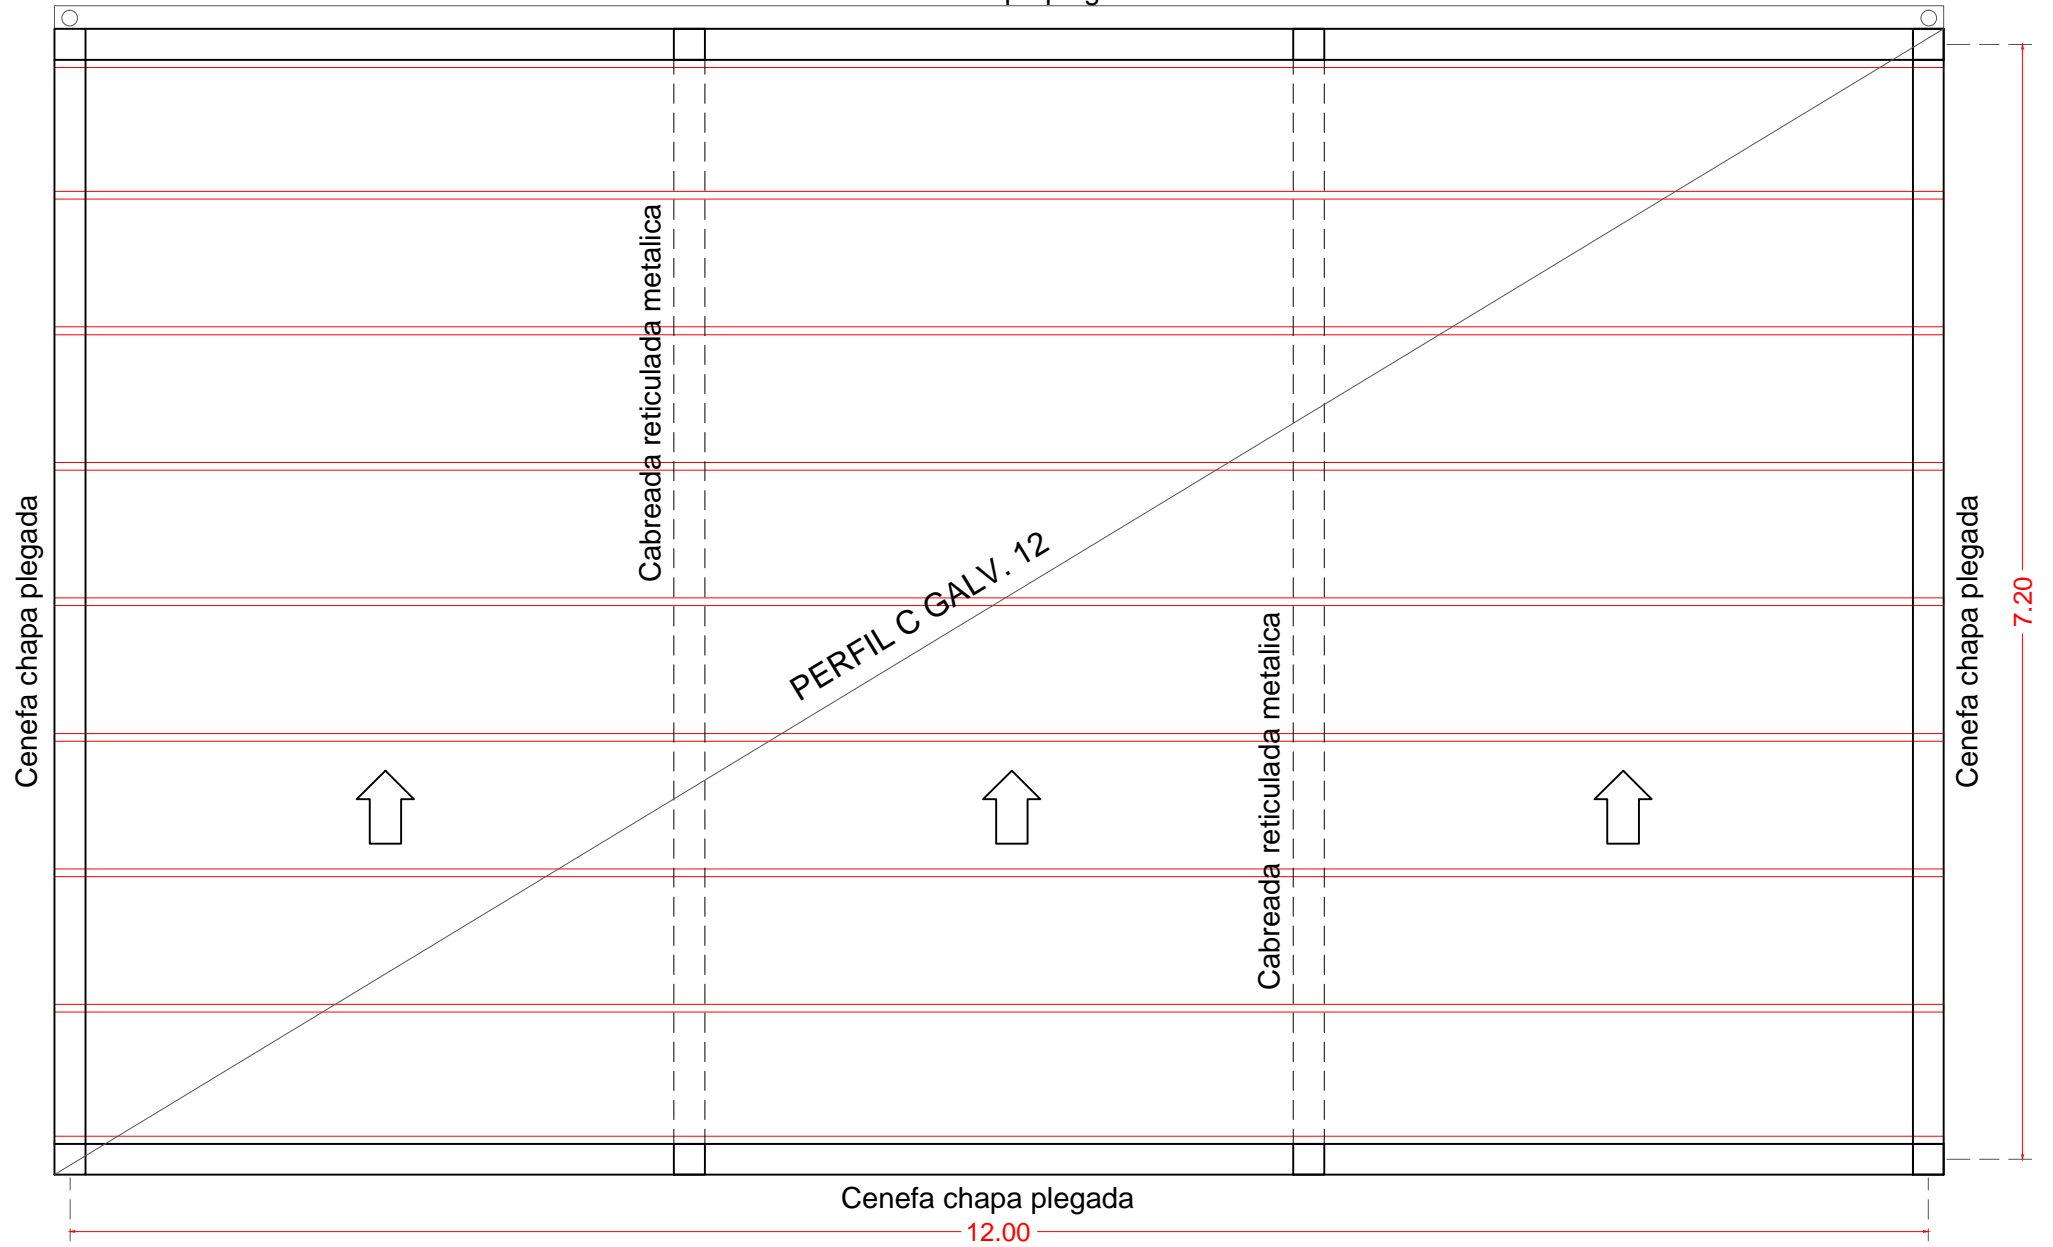

Proyecto ensachetadora de leche.

Año 2018  
Esc. 1.50