

## INSTALACION SANITARIA



**Lincoln**  
Municipalidad

*Tu futuro, hoy*


## 7CBGHFI 77-ê B DE JARDINES MATERNALES



**Ministerio de  
Educación**  
Presidencia de la Nación

OBRA: Jardín Maternal C.I.C. B° Plaza España- Lincoln  
CUE  
CUE

### LOCALIZACIÓN

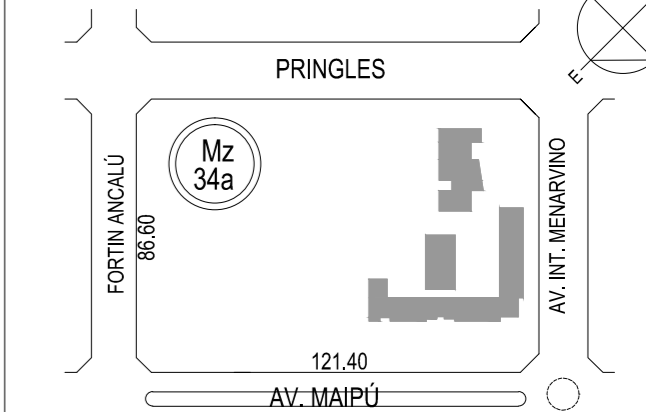

IMPLANTACIÓN: Circ: I - Secc: A - Mz:34a - Pa:

NOMBRE : INSTALACION CLOACAL

PLANO Nº

**P11**

PROYECTISTAS: MUNICIPALIDAD DE LINCOLN

RESPONSABLE : ARQ. ROBERTO COSENTINO

ARCHIVO

ESCALA : 1:100

FECHA 10.02.2019

FIRMA

MODIFICACIONES