


REFERENCIAS

- 1 - Contrapiso H:H:R:P 15/20 cm
- 2 - Muro perimetral 0.20m portante, revoque interior fino para pintar, exterior simil piedra, tipo tarquini o similar.
- 3 - Carpinterías de aluminio blancas marca Aluar o similar, vidrios laminados 3+3.
- 4 - Cielorraso interior suspendido tipo Knauf o similar modelo akustik Cleaneo, masillado y pintado.
- 5 - Cubierta con pendiente 6% - libre escurrimiento
-Chapa ondulada galvanizada- Correas Perfil "C" galvanizadas 140
- 6 - Solado granítico 30x30 junta tomada, fondo color blanco grano fino, pulido en obra.
- 7 - Muro perimetral 0.20m portante, revoque interior fino para pintar, exterior simil piedra, tipo tarquini o similar.
- 8 - Carpinterías de aluminio blancas marca Aluar o similar, vidrios laminados 3+3.
- 9 - Cielorraso interior suspendido tipo Knauf o similar modelo akustik Cleaneo, masillado y pintado.
- 10 - Cubierta con pendiente 6% - libre escurrimiento
-Chapa ondulada galvanizada- Correas Perfil "C" galvanizadas 140
- 11 - Muro perimetral 0.20m portante, revoque interior fino para pintar, exterior simil piedra, tipo tarquini o similar.
- 12 - Carpinterías de aluminio blancas marca Aluar o similar, vidrios laminados 3+3.
- 13 - Solado granítico 30x30 junta tomada, fondo color blanco grano fino, pulido en obra.

DETALLE 1

OBRA: Jardín Maternal C.I.C. B° Plaza España- Lincoln
CUE
CUE

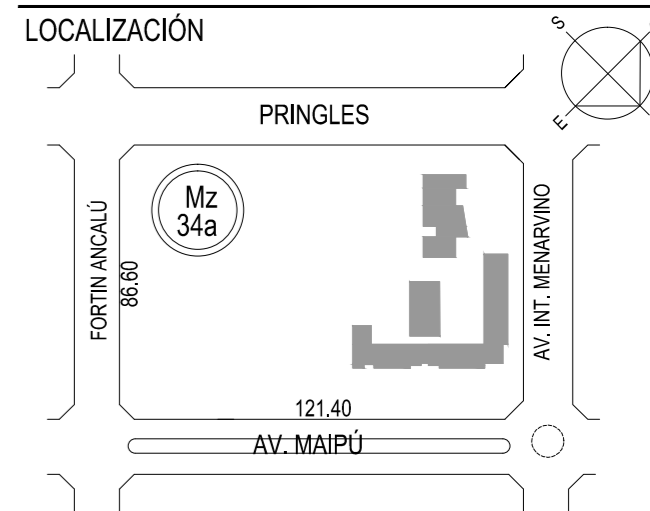

IMPLANTACIÓN: Circ: I - Secc: A - Mz:34a - Pa:

NOMBRE : DETALLE MURO EXTERIOR

PLANO N° **P12**

PROYECTISTAS: MUNICIPALIDAD DE LINCOLN

RESPONSABLE : ARQ. ROBERTO COSENTINO

ARCHIVO

ESCALA : 1:20

FECHA 10.02.2019

FIRMA

MODIFICACIONES