



VISTA FRENTE

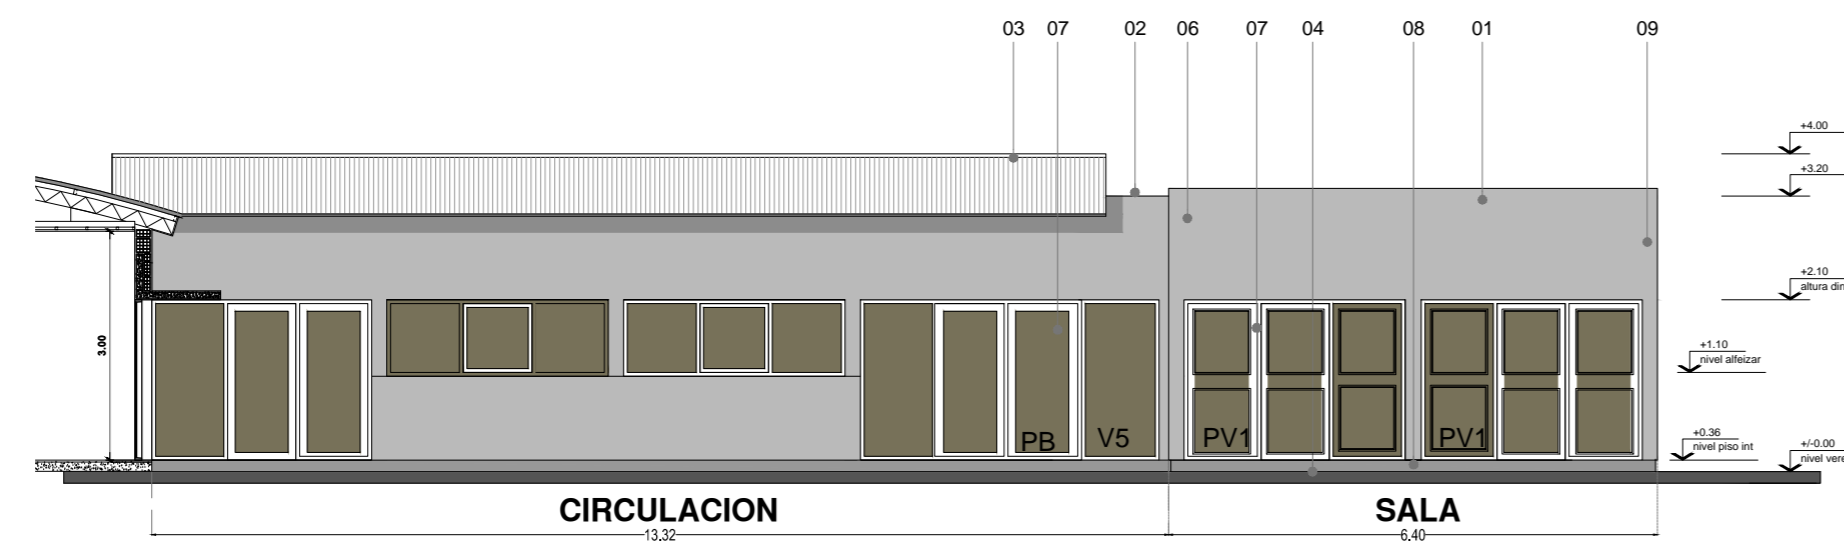

VISTA CONTRAFRENTE

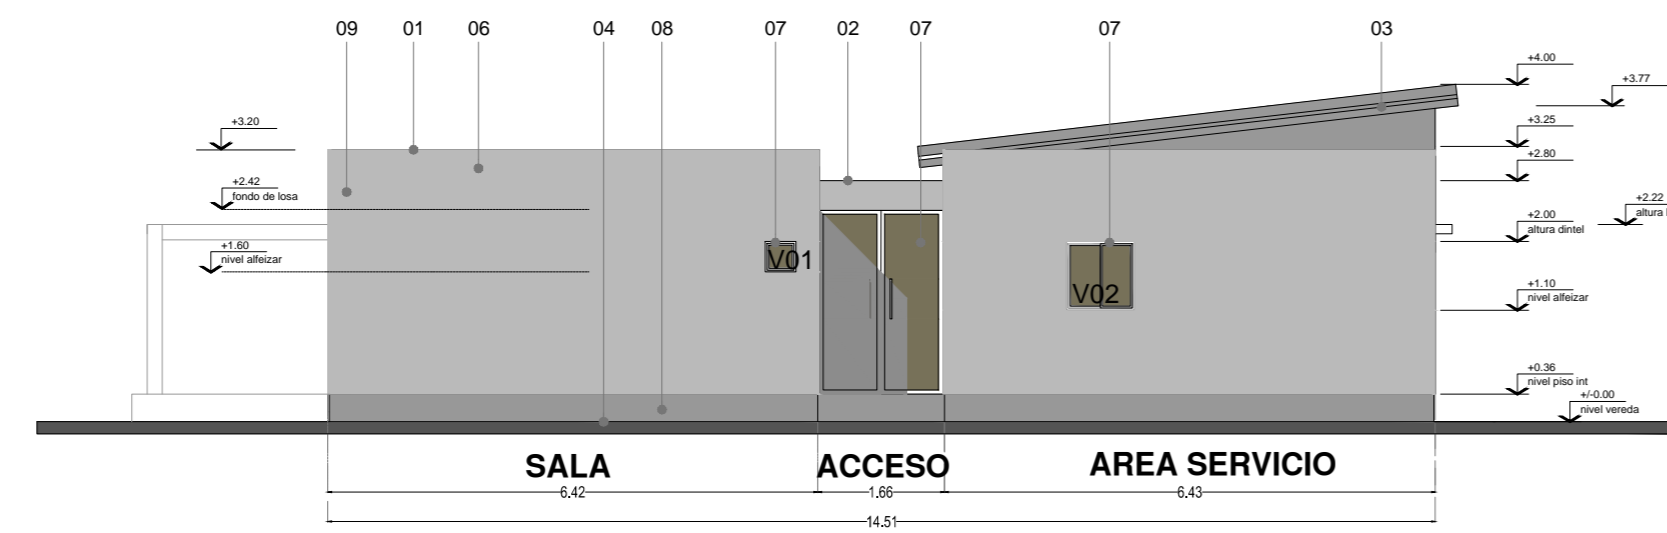

VISTA LATERAL

REFERENCIAS


- 1- Cubierta con pendiente 6% - libre escurrimiento
- Chapa ondulada galvanizada- Correas Perfil "C" galvanizadas 140
- 2- Loseta de granito exterior 40x40 junta tomada, fondo color blanco grano medio.
- 3- Cubierta existente con pendiente 10% - libre escurrimiento
- Chapa ondulada galvanizada- Correas Perfil "C" galvanizadas 140
- 4- Loseta de granito exterior 40x40 junta tomada, fondo color blanco grano medio.
- 5- Revoque exterior simil piedra, marca tarquini o similar
- 6- Muro perimetral 0.20 m portante, revoque interior fino para pintar, ext tipo tarquini o similar.
- 7- Carpinterías de aluminio blancas marca Aluar o similar, vidrios laminados 3+3.
- 8- Zocalo de cemento - Altura 10 cm.
- 9- Zocalo de cemento - Altura 10 cm.
- 10- Zocalo de cemento - Altura 10 cm.
- 11 - Cantero mampostería de ladr. mendocinos con revoque hidrofugo.



7CBGHFI 77-ê B
DE JARDINES
MATERNALES



OBRA: Jardín Maternal C.I.C. B° Plaza España- Lincoln
CUE
CUE

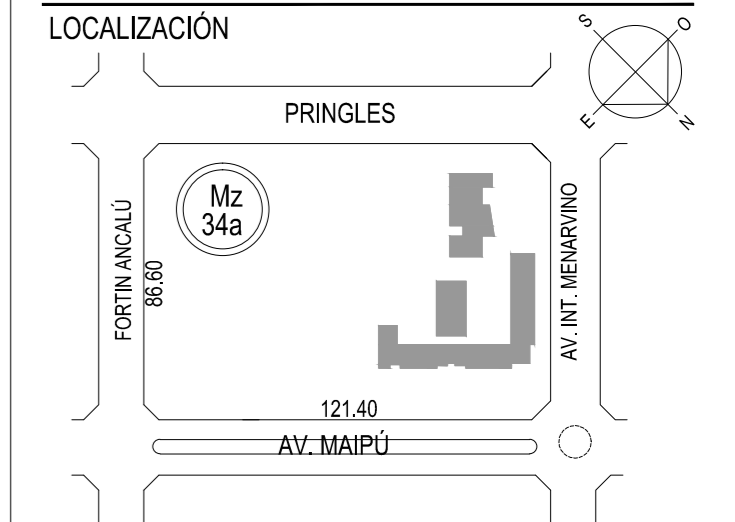

LOCALIZACIÓN

IMPLANTACIÓN: Circ: I - Sec: A - Mz:34a - Pa:

NOMBRE : VISTAS
PLANO Nº P05

PROYECTISTAS: MUNICIPALIDAD DE LINCOLN

RESPONSABLE : ARQ. ROBERTO COSENTINO

ARCHIVO

ESCALA : 1:100

FECHA 10.02.2019

FIRMA

MODIFICACIONES