


PLANTA DE TECHOS

7CBGHFI 77-ê B  
DE JARDINES  
MATERNALES

OBRA: Jardín Maternal C.I.C. B° Plaza España- Lincoln  
CUE  
CUE

LOCALIZACIÓN

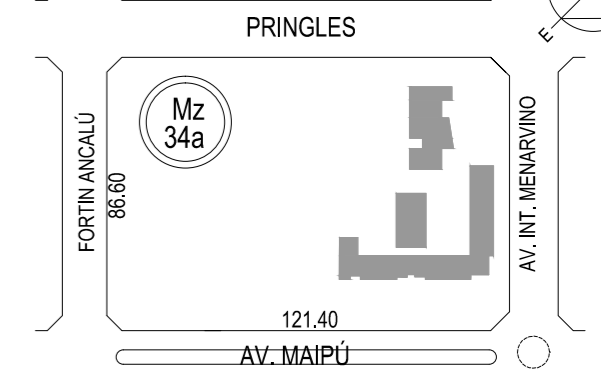

IMPLANTACIÓN: Circ: I - Secc: A - Mz:34a - Pa:

NOMBRE : PLANTA DE TECHOS

PLANO Nº

P06

PROYECTISTAS: MUNICIPALIDAD DE LINCOLN

RESPONSABLE : ARQ. ROBERTO COSENTINO

ARCHIVO

ESCALA : 1:100

FECHA 10.02.2019

FIRMA

MODIFICACIONES