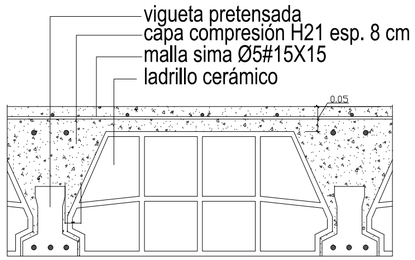

DET. LOSA CERćMICA

ESTRUCTURA DE TECHO : viguetas pretensadas
ladrillo cre§mico · telgopor, malla sima ß 5 15x15,
capa de compresi· n H21 esp. 8 cm, carpeta hidr· fuga
con pendiente desague a g§rgolas, membrana
impermeabilizante autoprotegida
geotextil. esp. min 10cm, pend. 1%

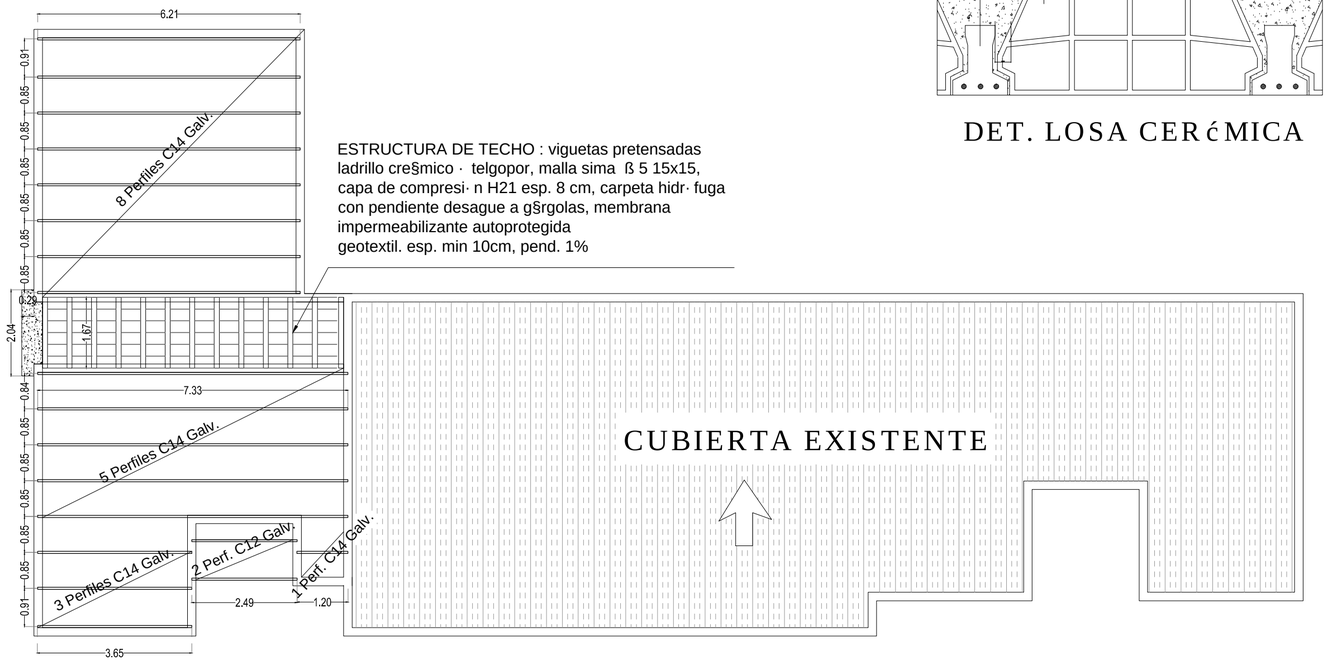

ESTRUCTURA DE TECHOS

Lincoln Municipalidad
Tu futuro, hoy

CONSTRUCCIĎN
DE JARDINES
MATERNALES

Ministerio de Educación
Presidencia de la Nación

OBRA: Jardin Maternal C.I.C. Bº Plaza España- Lincoln
CUE
CUE

LOCALIZACIÓN

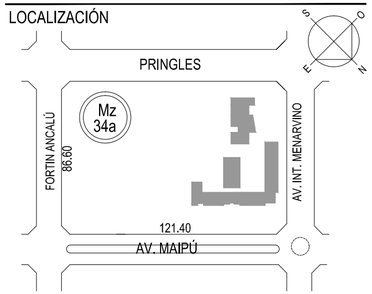

IMPLANTACIÓN: Circ: I - Secc: A - Mz:34a - Pa:

NOMBRE : ESTRUCTURA DE TECHO Y FUNDACIONES

PLANO Nº P07

PROYECTISTAS: MUNICIPALIDAD DE LINCOLN

RESPONSABLE : ARQ. ROBERTO COSENTINO

ARCHIVO

ESCALA : 1:100

FECHA 10.02.2019

FIRMA

MODIFICACIONES