


OBRA: Jardín Maternal C.I.C. Bº Plaza España- Lincoln
CUE
CUE

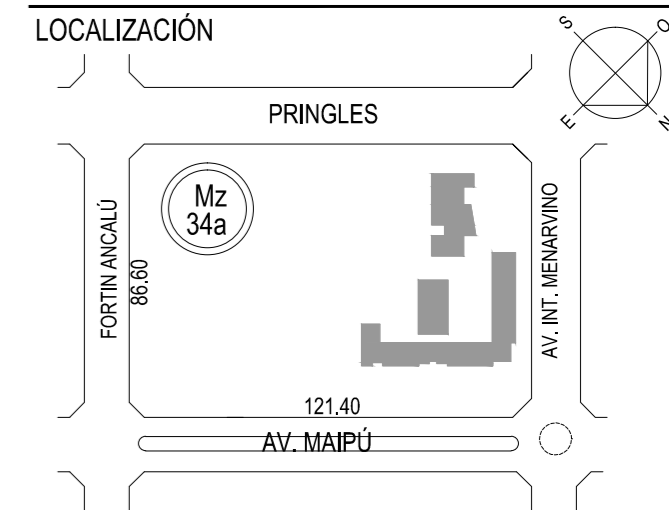

IMPLANTACIÓN: Circ: I - Secc: A - Mz:34a - Pa:

NOMBRE : FUNDACIONES

PLANO Nº **P08**

PROYECTISTAS: MUNICIPALIDAD DE LINCOLN

RESPONSABLE : ARQ. ROBERTO COSENTINO


ARCHIVO

ESCALA : 1:100

FECHA 10.02.2019

FIRMA

MODIFICACIONES

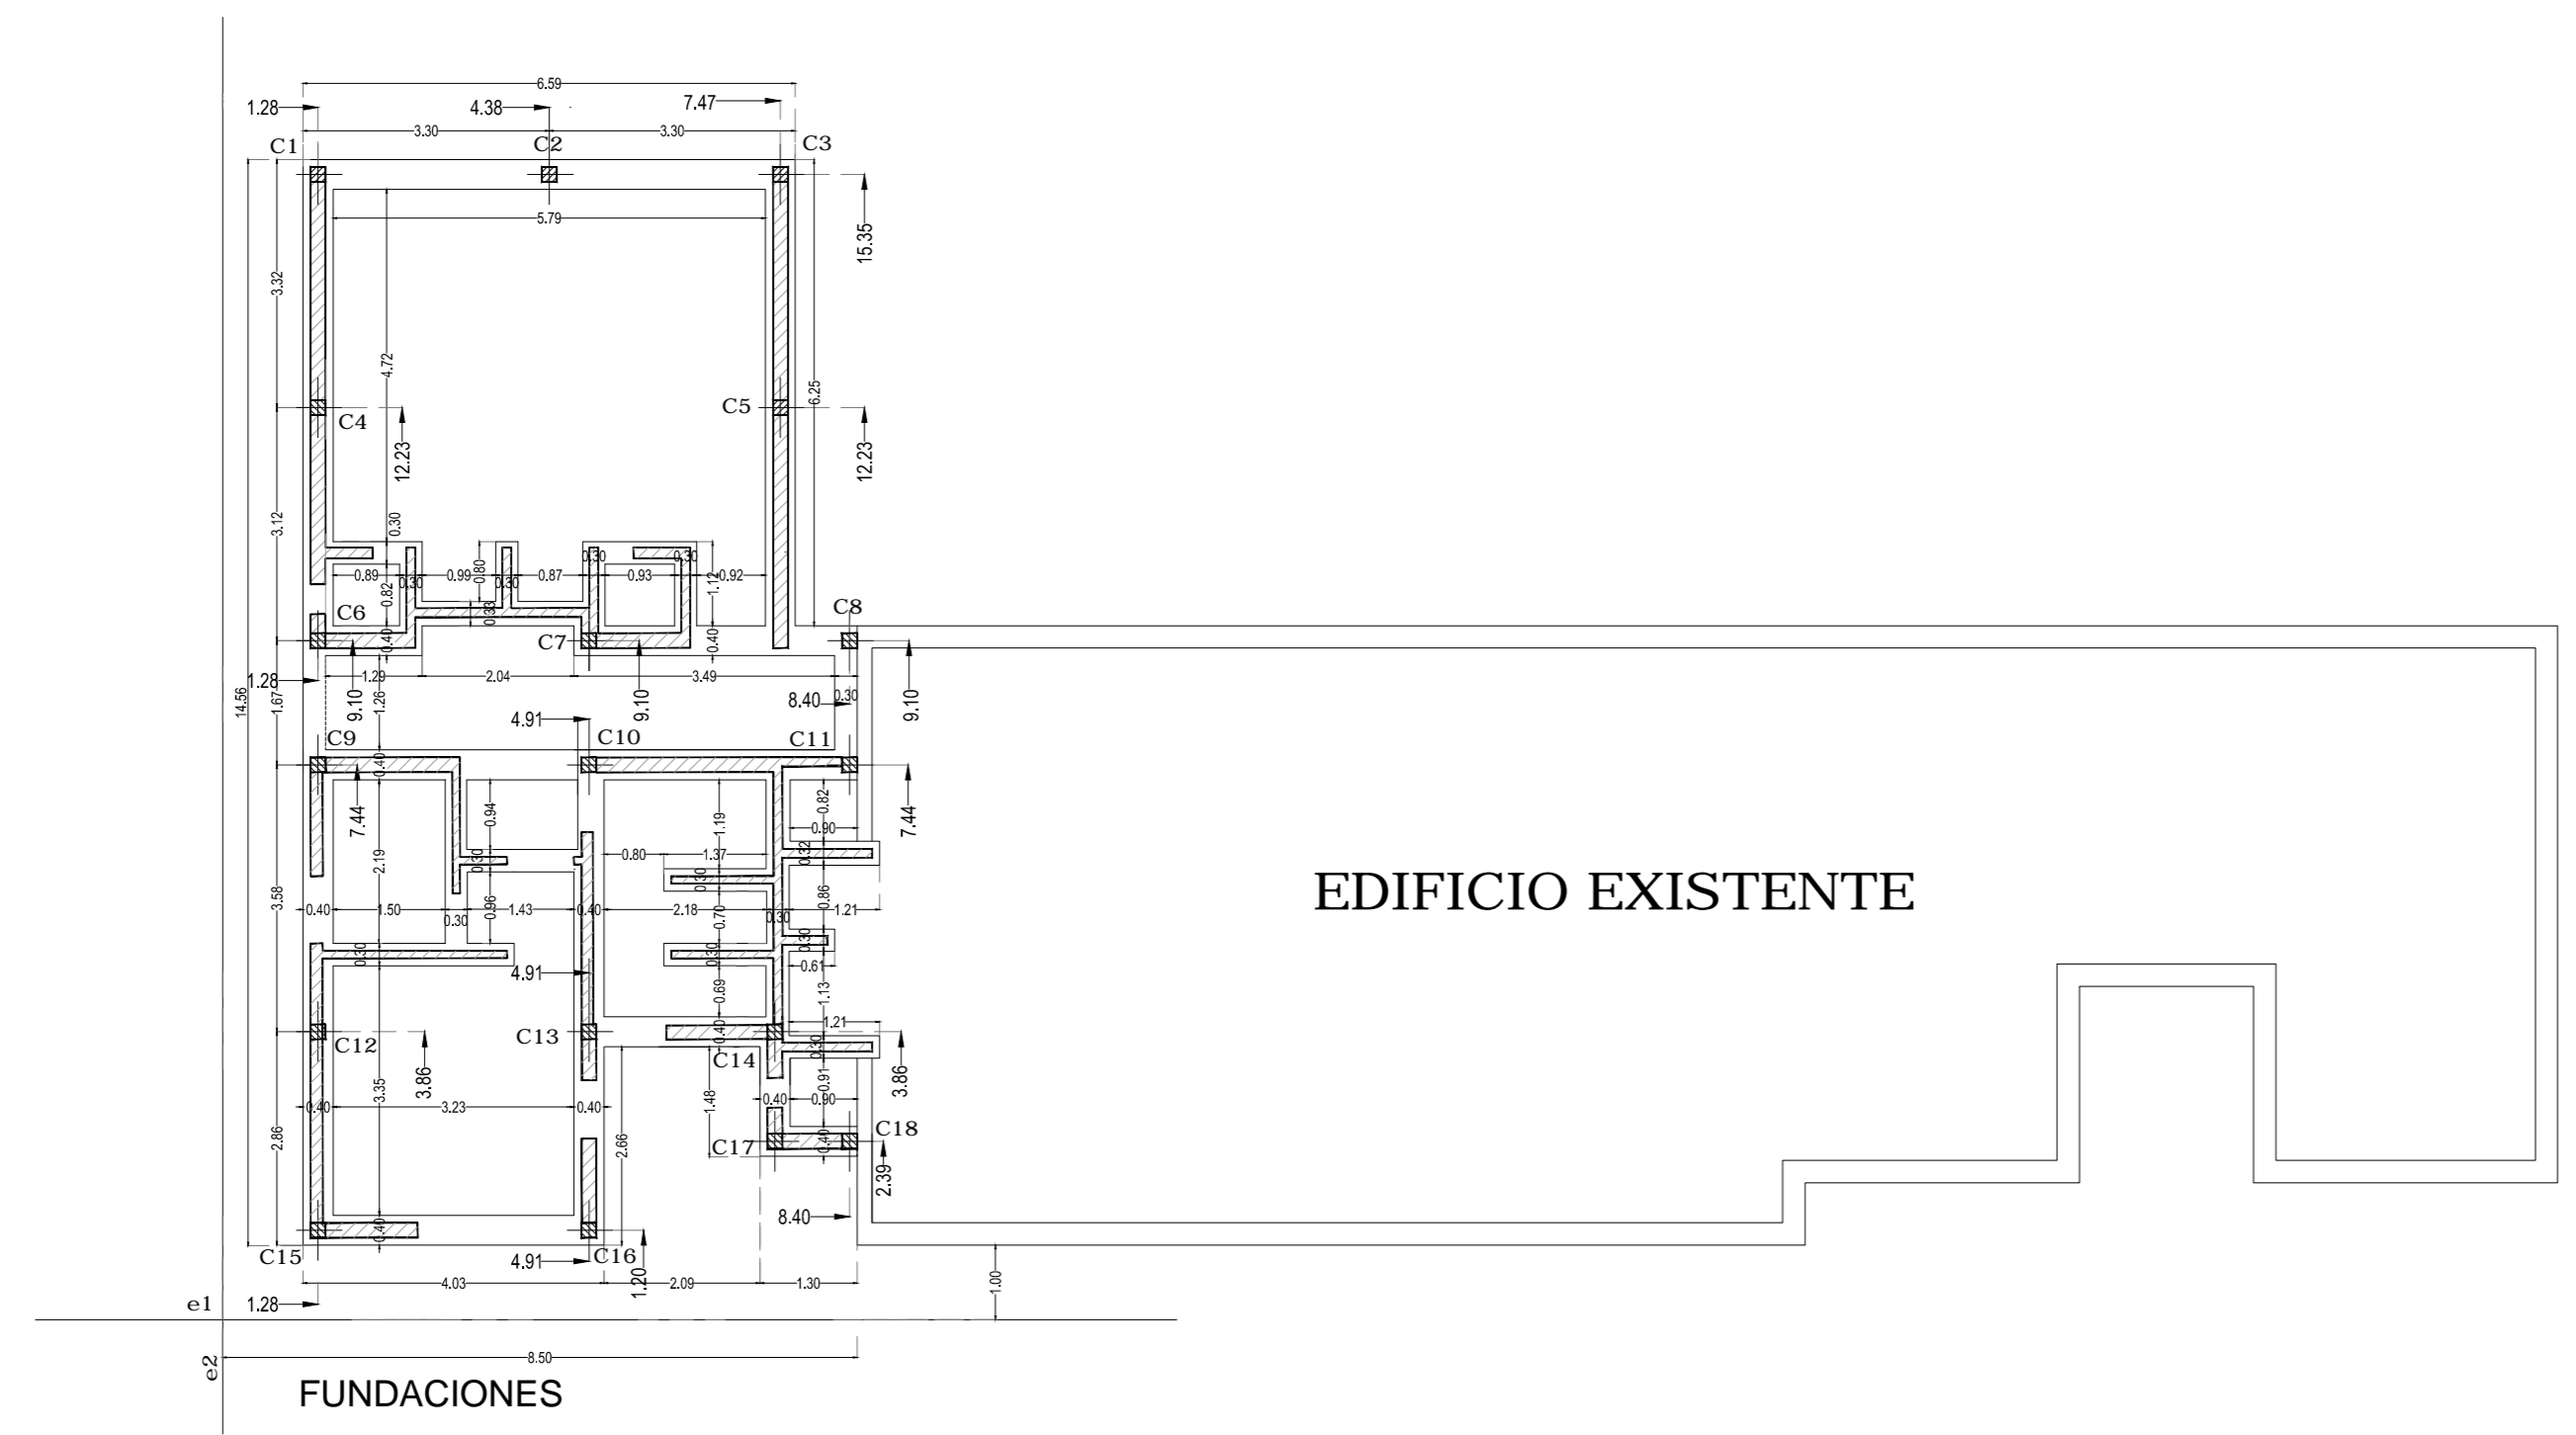

EDIFICIO EXISTENTE

FUNDACIONES

PLANTA FUNDACIONES

7CBGHFI 77-ê B
DE JARDINES
MATERNALES