

- ∨ Toma de aulas h=1.6m
- ∨ Toma para ventilador de pared h = 2.2m
- ∨ Toma para ventilador de pared h = 2.5m
- ∨ V1 Toma para ventilador de pared h = 2.0m
- ∨ V2 Toma para ventilador de pared h = 2.5 m
- ∨ S1 Toma para split h = 2.5 m
- ∨ S Toma para split h = 2.4 m

- ∨ Toma microondas h=1.35m
- M1 Toma microondas h=0.95m
- ∨ Toma para caldera de corresponder h = 1 m
- ∨ Toma para termotanque
- ∨ Toma para termotanque
- ∨ Toma + pulsador
- ∞ chicharra

- | | | | |
|--|---|--|---|
| <p>A Artefacto de ilum. embutir 60x60 4x36w con louver, marca Lucciola o similar (Halley louver) cant 9</p> | <p>B Artefacto de ilum. con louver, marca Lucciola o similar (Evoluzione louver) cant 6</p> | <p>C Artef. de ilum. colgante alum. 250w, marca Lucciola o similar (Igny) cant 7</p> | <p>D Artef. de ilum. plafon,alum alum. 2x26 w, marca Lucciola o similar (Synergy) cant 1</p> |
| <p>S alumbrado de emergencia con cant 14</p> | <p>H Artefacto de ilum. de acero con cristal templado, marca Lucciola o similar (Square) cant 11</p> | <p>V Ventilador: Industrial de pared Tipo: Atenas Modelo: oscilante de 16" Motor: 3 velocidades, 70 W. h = 2.2 m cant 5</p> | <p>a1 / a 17 Sistema de alarma: 17 sensores de movimiento</p> |


INSTALACION ELECTRICA



7CBGHFI 77-ê B DE JARDINES MATERNALES



OBRA: Jardín Maternal C.I.C. B° Plaza España- Lincoln
CUE
CUE

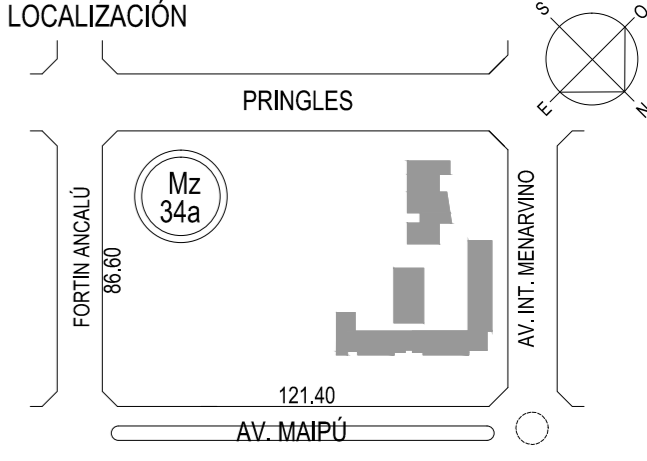

IMPLANTACIÓN: Circ: I - Secc: A - Mz:34a - Pa:

NOMBRE : INSTALACION ELECTRICA

PLANO Nº P09

PROYECTISTAS: MUNICIPALIDAD DE LINCOLN

RESPONSABLE : ARQ. ROBERTO COSENTINO

ARCHIVO

ESCALA : 1:100

FECHA 10.02.2019

FIRMA

MODIFICACIONES