


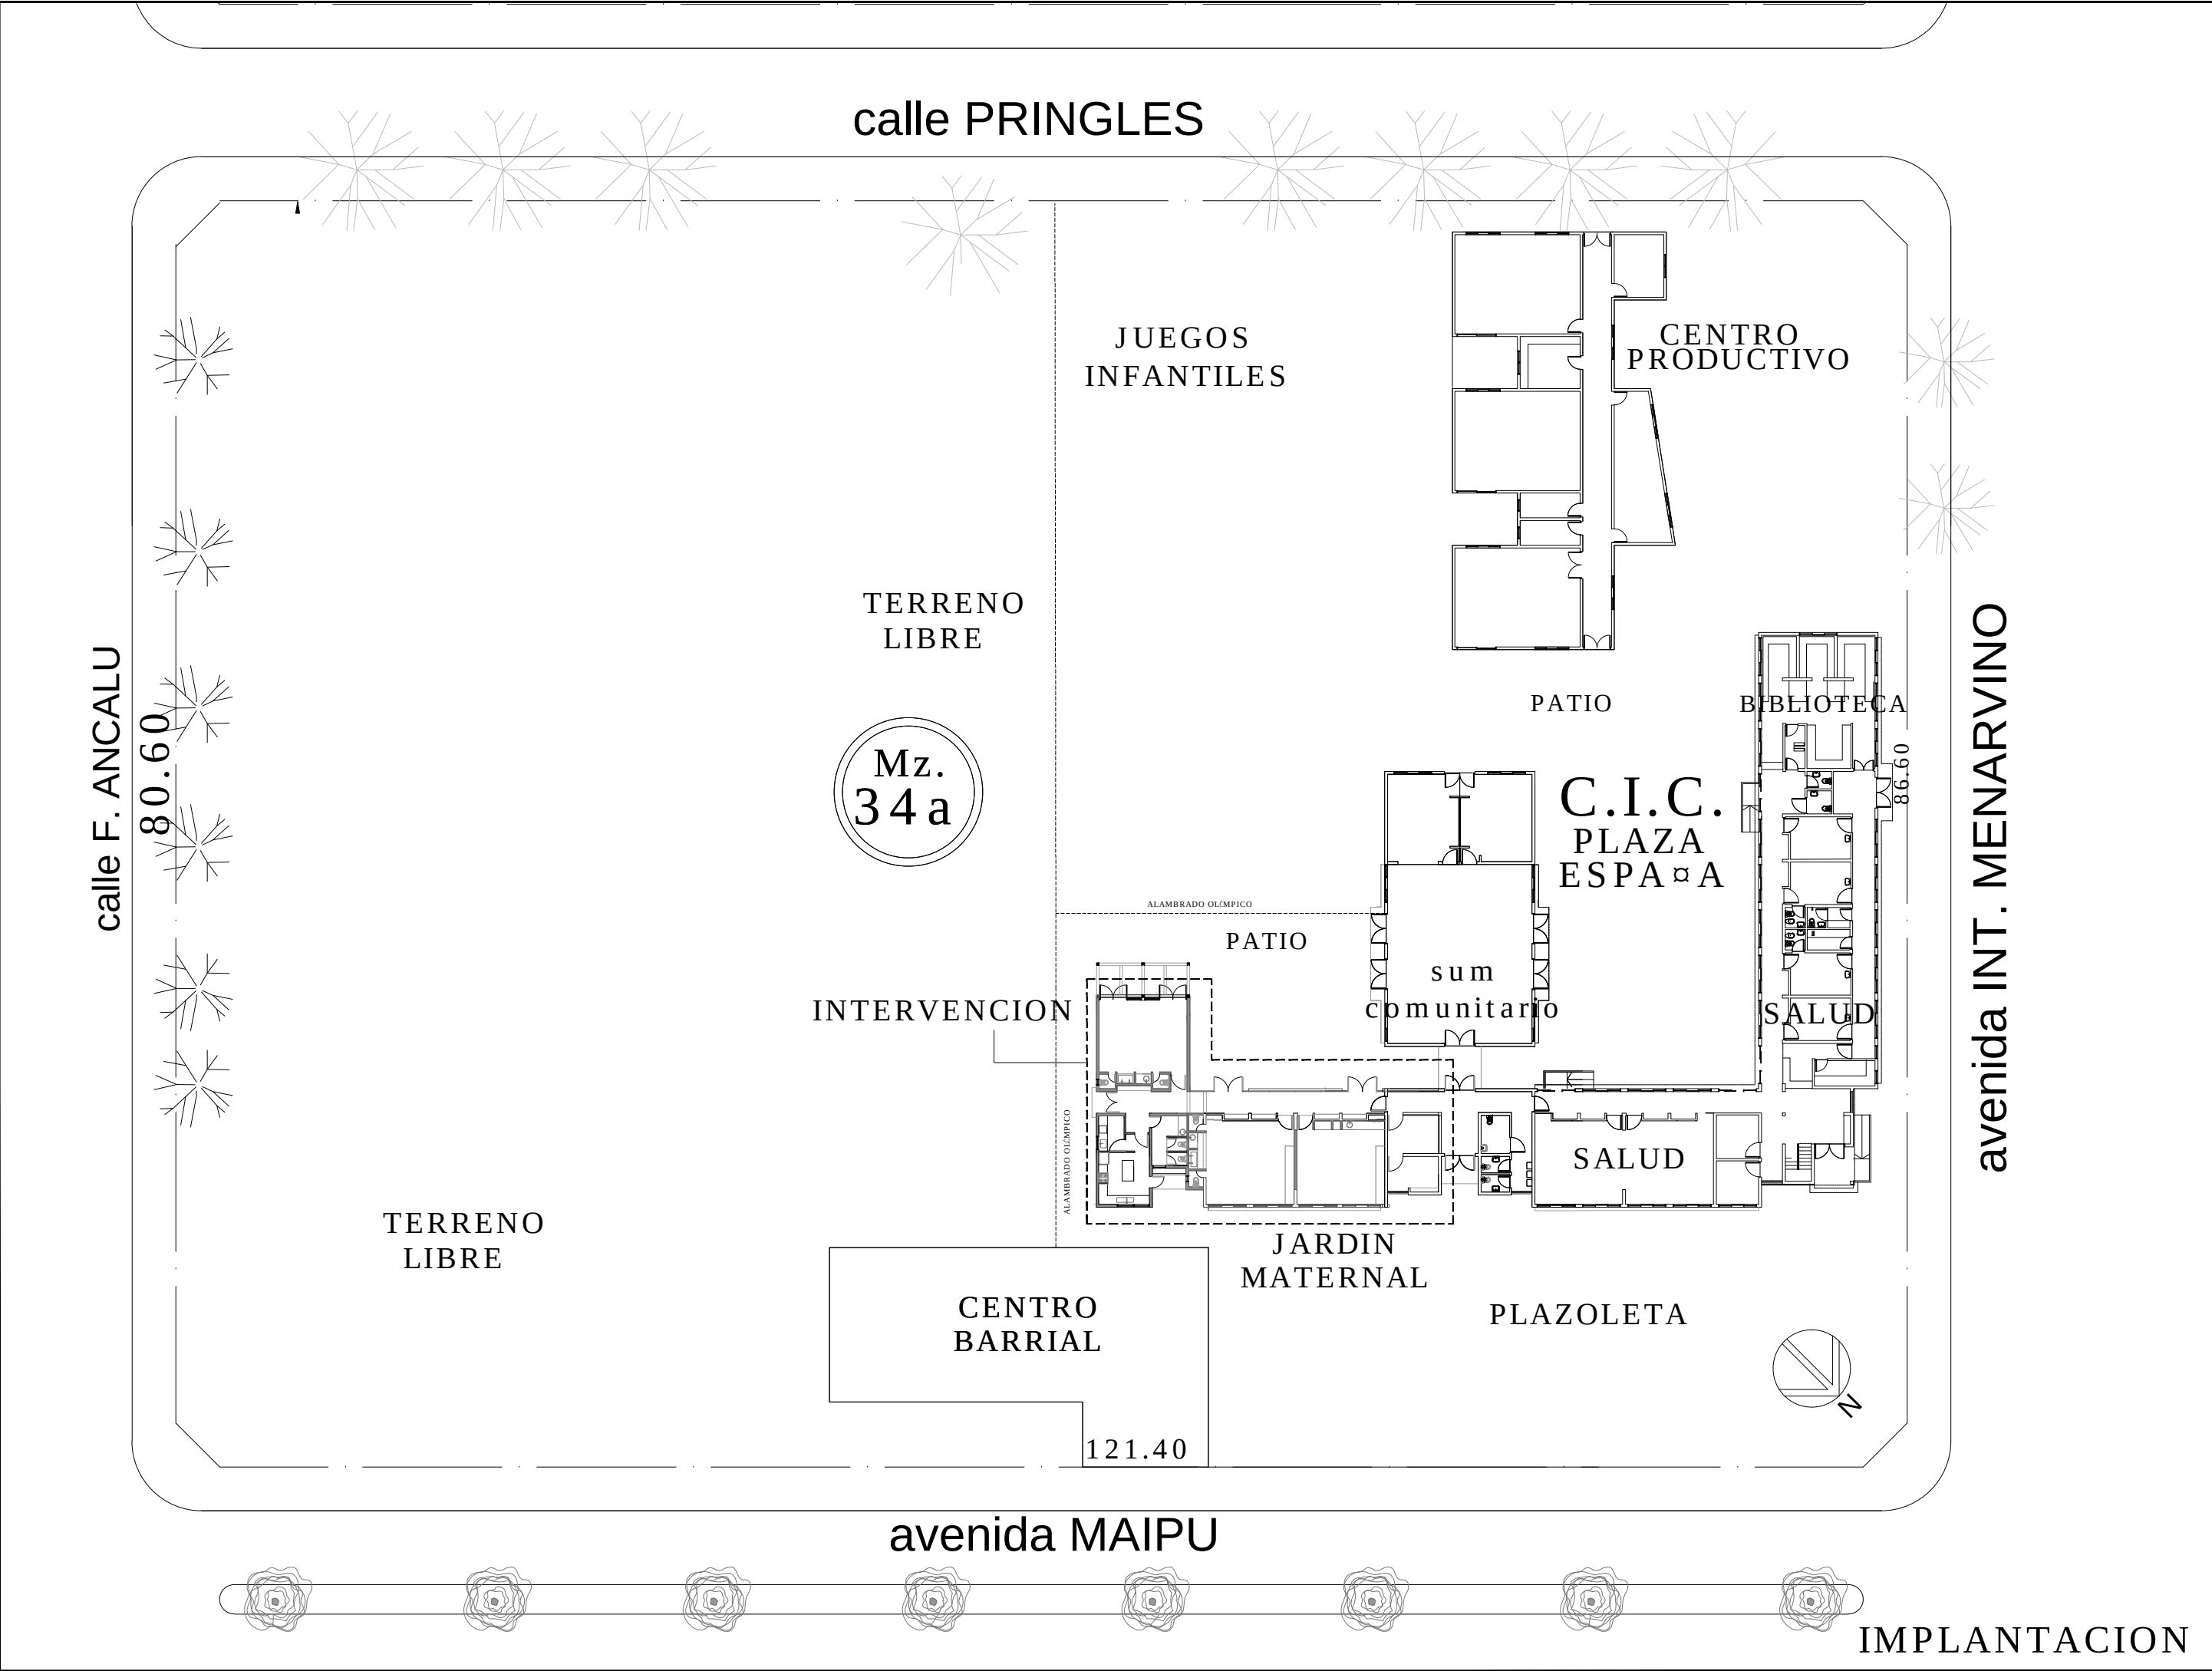

CONSTRUCCIÑ
DE JARDINES
MATERNALES




OBRA: Jardín Maternal C.I.C. Bº Plaza España- Lincoln

CUE

CUE

LOCALIZACIÓN

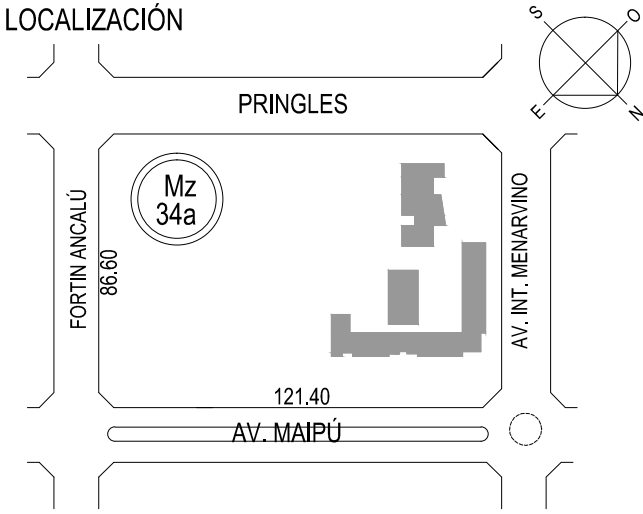

IMPLANTACIÓN: Circ: I - Secc: A - Mz:34a - Pa:

NOMBRE : IMPLANTACION

PLANO Nº

P 0 1

PROYECTISTAS: MUNICIPALIDAD DE LINCOLN

RESPONSABLE : ARQ. ROBERTO COSENTINO


ARCHIVO

ESCALA : S/E

FECHA 10.02.2019

FIRMA


MODIFICACIONES

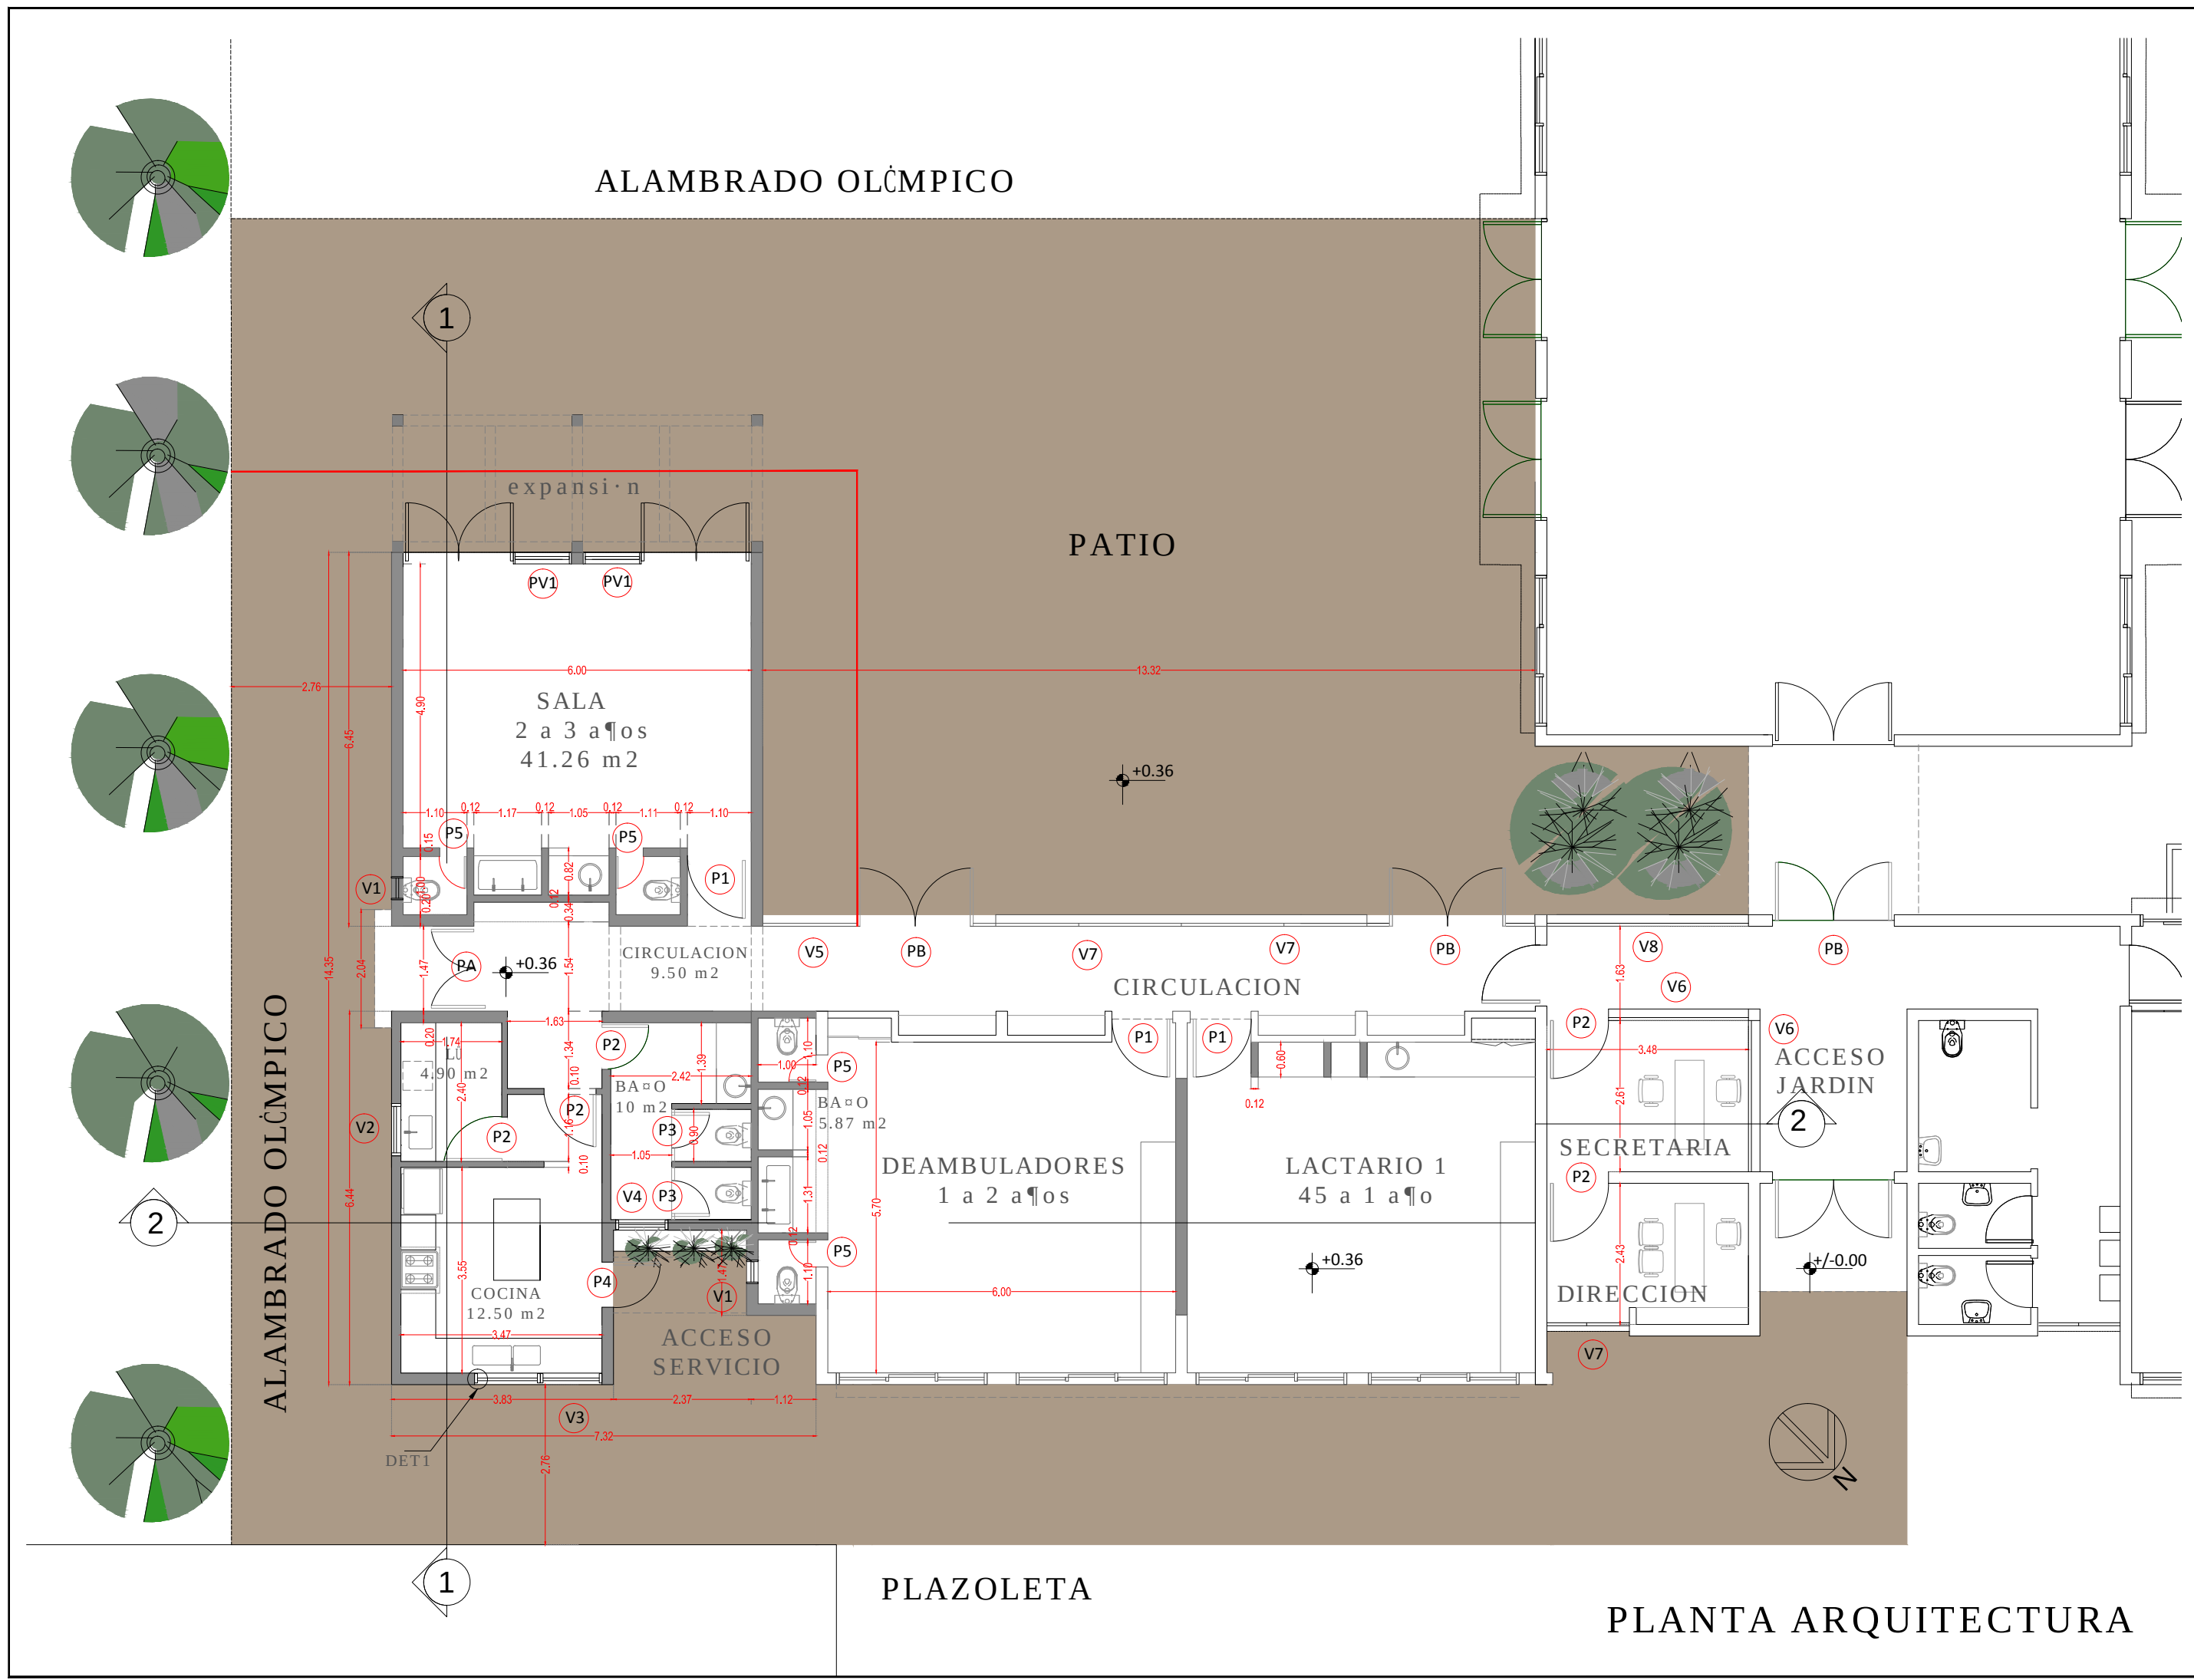

CONSTRUCCIÓN DE JARDINES MATERNALES



OBRA: Jardín Maternal C.I.C. B° Plaza España- Lincoln
CUE
CUE

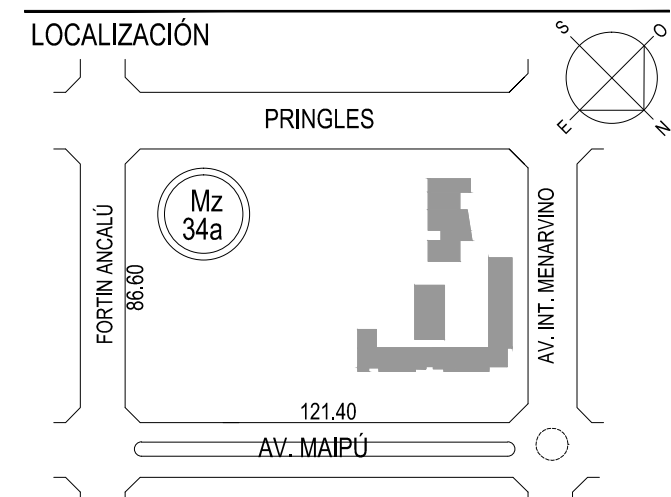

IMPLANTACIÓN: Circ: I - Secc: A - Mz:34a - Pa:

NOMBRE : PLANTA ARQUITECTURA

PLANO Nº **P02**

PROYECTISTAS: MUNICIPALIDAD DE LINCOLN

RESPONSABLE : ARQ. ROBERTO COSENTINO


ARCHIVO

ESCALA : 1:100

FECHA 10.02.2019

FIRMA

MODIFICACIONES

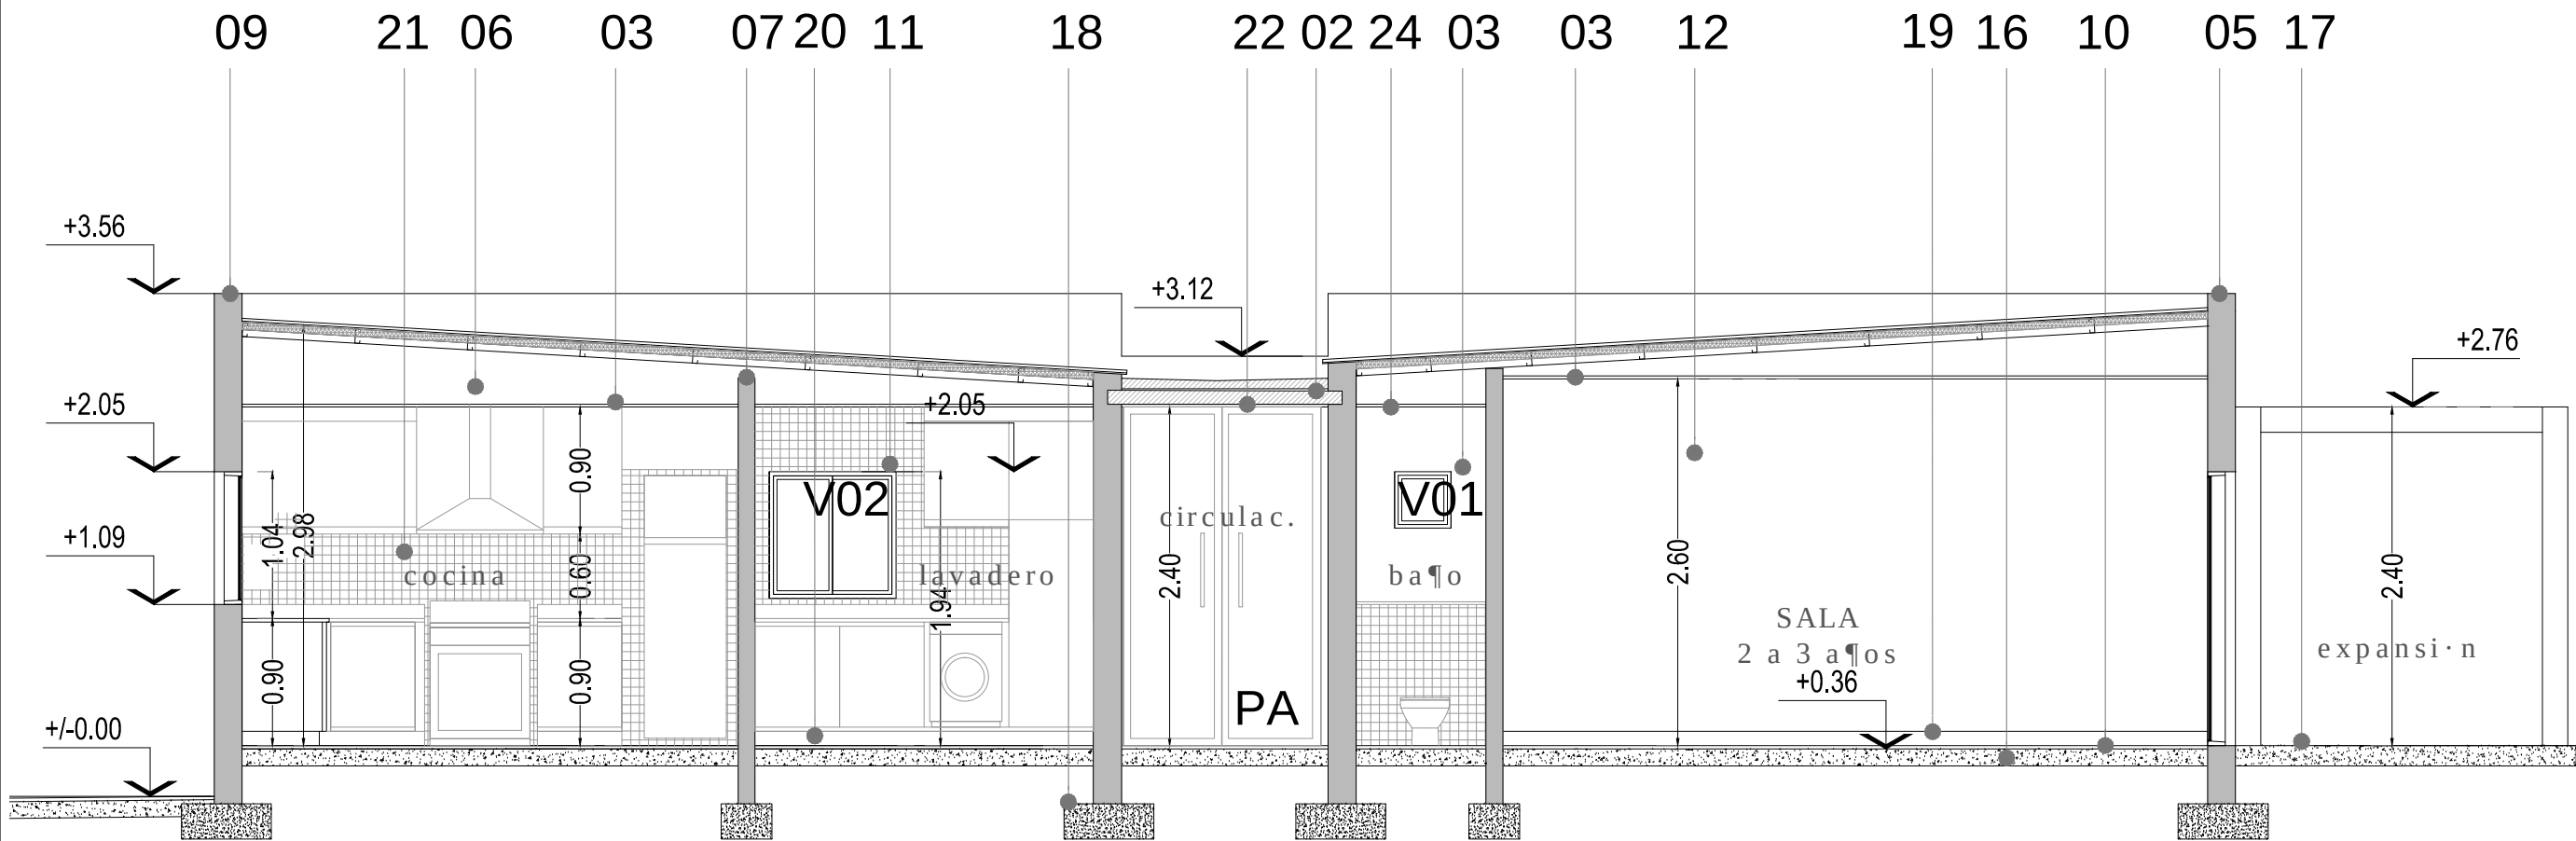

REFERENCIAS


- 1- Cubierta con pendiente 6% - libre escurrimiento
- Chapa ondulada galvanizada- Correas Perfil "C" galvanizadas 140
- Aislación térmica lana de vidrio aluminizada 100mm
- 2- Cubierta plana no transitable, losa lad. cerámico y vigueta pretensada contrapiso esp. 5 cm, acabado membrana impermeabilizante autoprottegida geotextil. esp. min 10cm, pend. 1%
- 3- Cielorraso interior suspendido tipo Knauf o similar modelo akustik Cleaneo, masillado y pintado.
- 4- Loseta de granito exterior 40x40 junta tomada, fondo color blanco grano medio.
- 5- Revoque exterior simil piedra, marca tarquini o similar
- 6- Muro perimetral 0.20 m portante, revoque interior fino para pintar, ext tipo tarquini o similar.
- 7- Muros interiores 0.15 cm revocados ambas caras
- 8- Zocalo de cemento - Altura 10 cm.
- 9- Columnas HUA20x20 refuerzo vertical
- 10- Solado linolium marca indelval o similar linea chronos tx color 0702 "atenea" 50x50 esp 2mm.
- 11- Viga HUA/s/ calculo -Dintel-
- 12 - Muro perimetral 0.20m portante, revoque interior fino para pintar, exterior simil piedra, tipo tarquini o similar.
- 13 - Carpinterías de aluminio blancas marca Aluar o similar tipo linea moderna, vidrios laminados 3+3
- 14 - Solado granítico 30x30 junta tomada, fondo color blanco grano fino, pulido en obra.
- 15 - Viga IPN -s/ calculo -Dintel-
- 16 - Contrapiso H:H:R:P 15/20 cm y carpeta hidr. fuga esp. 3 cm
- 17 - Solado ext. Mosaico granítico 40x40 idem color mosaico granítico interior.
- 18 - Zapata corrida de HUA-H21 con hierros del 10+estribos del 6-
- 19 - Z. calo de madera dura 10 cm.
- 20 - Z. calo de mosaico granítico idem piso 10 cm.
- 21 - Revestimiento de mosaico 10x10 cm con terminación de angulo L de acero inox.
- 22 - Cieloraso aplicado bajo losa a la cal, terminación pintura l. Stex.
- 23 - Cubierta plana no transitable, losa HAA y contrapiso, acabado membrana impermeabilizante autoprottegida geotextil. esp. min 10cm
- 24- Carpinterías de aluminio blancas marca Aluar o similar, vidrios laminados 3+3.
- 25- Puertas placa marca a definir, vidrios laminados 3+3

CORTE 1-1



CONSTRUCCIÓN
DE JARDINES
MATERNALES

OBRA: Jardín Maternal C.I.C. Bº Plaza España- Lincoln
CUE
CUE

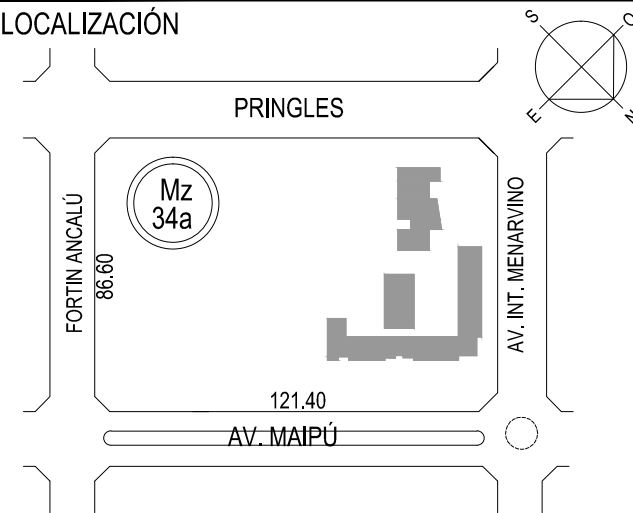

IMPLANTACIÓN: Circ: I - Secc: A - Mz:34a - Pa:

NOMBRE : CORTE 1-1

PLANO Nº

P03

PROYECTISTAS: MUNICIPALIDAD DE LINCOLN

RESPONSABLE : ARQ. ROBERTO COSENTINO

ARCHIVO


ESCALA : 1:75

FECHA 10.02.2019

FIRMA

MODIFICACIONES



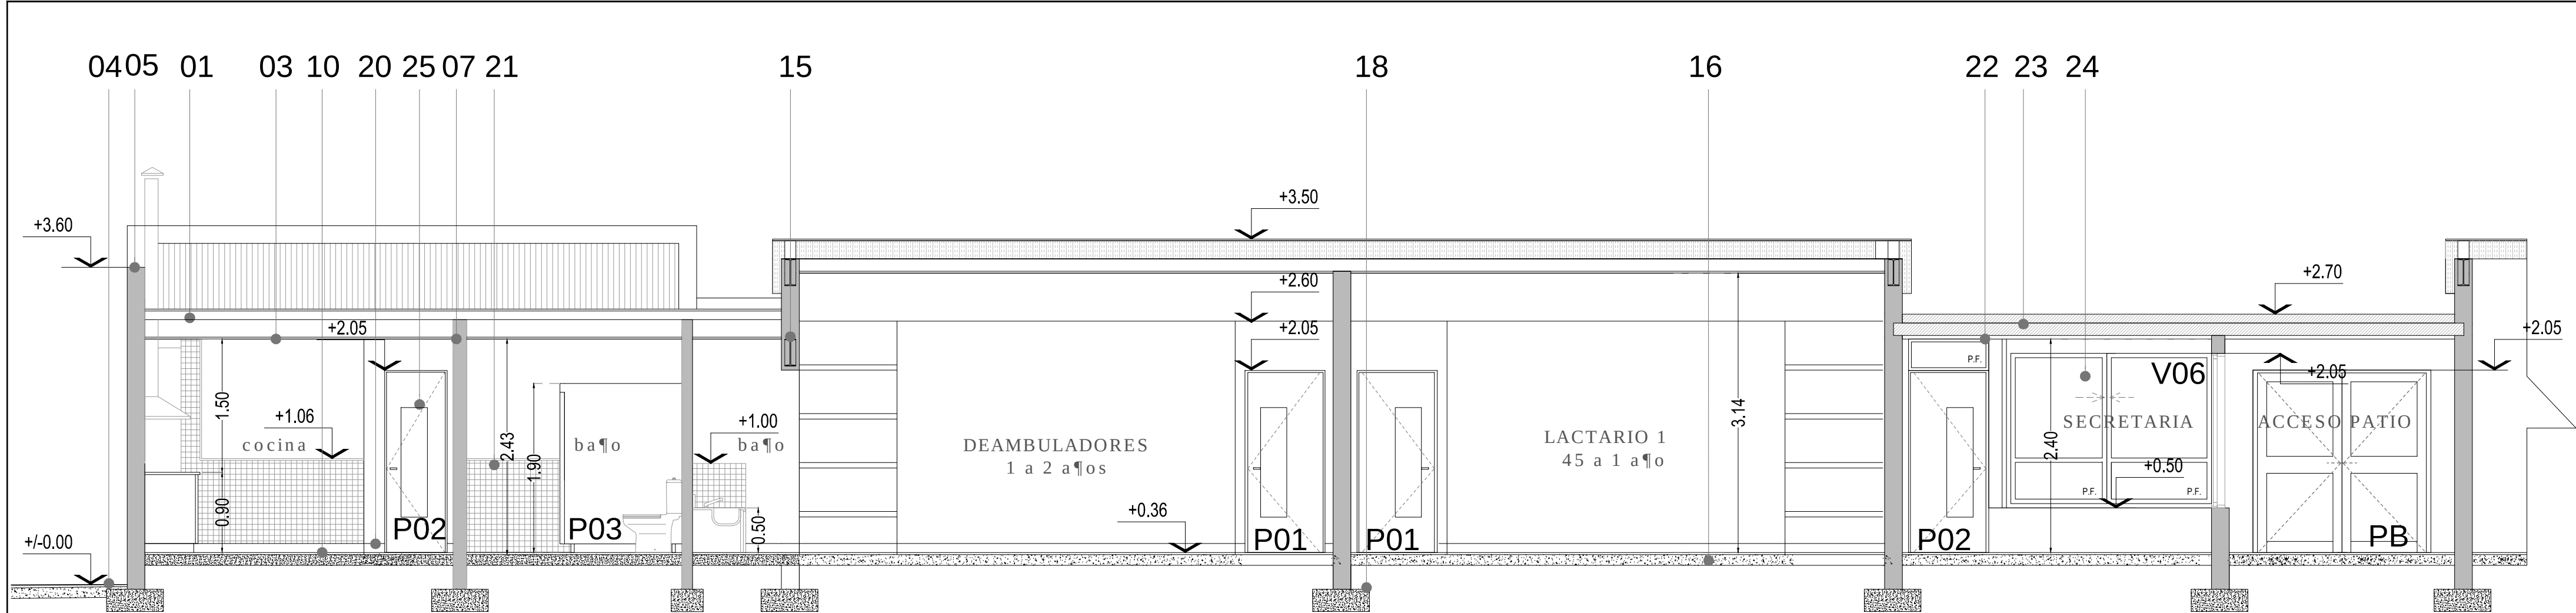

REFERENCIAS

- 1- Cubierta con pendiente 6% - libre escurrimiento
- Chapa ondulada galvanizada- Correas Perfil "C" galvanizadas 140
- Aislación térmica lana de vidrio aluminizada 100mm
- 2- Cubierta plana no transitable, losa lad. cerámico y vigueta pretensada contrapiso esp. 5 cm, acabado membrana impermeabilizante autoprotégida geotextil. esp. min 10cm, pend. 1%
- 3- Cielorraso interior suspendido tipo Knauf o similar modelo akustik Cleaneo, masillado y pintado.
- 4- Loseta de granito exterior 40x40 junta tomada, fondo color blanco grano medio.
- 5- Revoque exterior simil piedra, marca tarquini o similar
- 6- Muro perimetral 0.20 m portante, revoque interior fino para pintar, ext tipo tarquini o similar.
- 7- Muros interiores 0.15 cm revocados ambas caras
- 8- Zocalo de cemento - Altura 10 cm.
- 9- Columnas HUAÚ20x20 refuerzo vertical
- 10- Solado linolium marca indelval o similar linea chronos tx color 0702 "atenea" 50x50 esp 2mm.
- 11- Viga HUAÚs/ calculo -Dintel-
- 12 - Muro perimetral 0.20m portante, revoque interior fino para pintar, exterior simil piedra, tipo tarquini o similar.
- 13 - Carpinterías de aluminio blancas marca Aluar o similar tipo linea moderna, vidrios laminados 3+3
- 14 - Solado granítico 30x30 junta tomada, fondo color blanco grano fino, pulido en obra.
- 15 - Viga IPN s/ calculo -Dintel-
- 16 - Contrapiso H:H:R:P 15/20 cm y carpeta hidr. fuga esp. 3 cm
- 17 - Solado ext. Mosaico granítico 40x40 idem color mosaico granítico interior.
- 18 - Zapata corrida de HUAÚ-H21 con hierros del 10+estribos del 6-
- 19 - Z. calo de madera dura 10 cm.
- 20 - Z. calo de mosaico granítico idem piso 10 cm.
- 21 - Revestimiento de mosaico 10x10 cm con terminación de angulo L de acero inox.
- 22 - Cieloraso aplicado bajo losa a la cal, terminación pintura l. stex.
- 23 - Cubierta plana no transitable, losa HAA y contrapiso, acabado membrana impermeabilizante autoprotégida geotextil. esp. min 10cm
- 24- Carpinterías de aluminio blancas marca Aluar o similar, vidrios laminados 3+3.
- 25- Puertas placa marca a definir, vidrios laminados 3+3

CORTE 2-2



CONSTRUCCIÓN
DE JARDINES
MATERNALES




OBRA: Jardín Maternal C.I.C. B° Plaza España- Lincoln

CUE

CUE

LOCALIZACIÓN

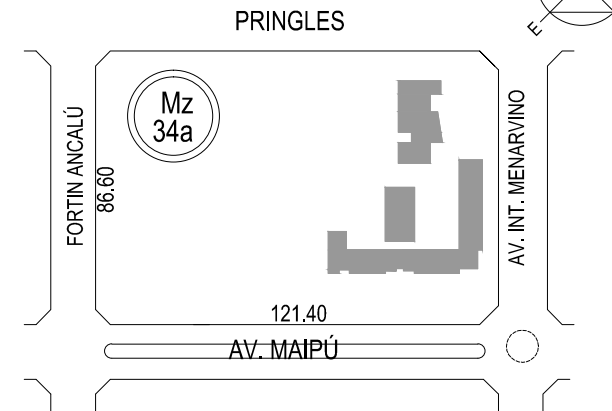

IMPLANTACIÓN: Circ: I - Secc: A - Mz:34a - Pa:

NOMBRE : CORTE 2-2

PLANO Nº

P04

PROYECTISTAS: MUNICIPALIDAD DE LINCOLN

RESPONSABLE : ARQ. ROBERTO COSENTINO


ARCHIVO

ESCALA : 1:75


FECHA 10.02.2019

FIRMA


MODIFICACIONES

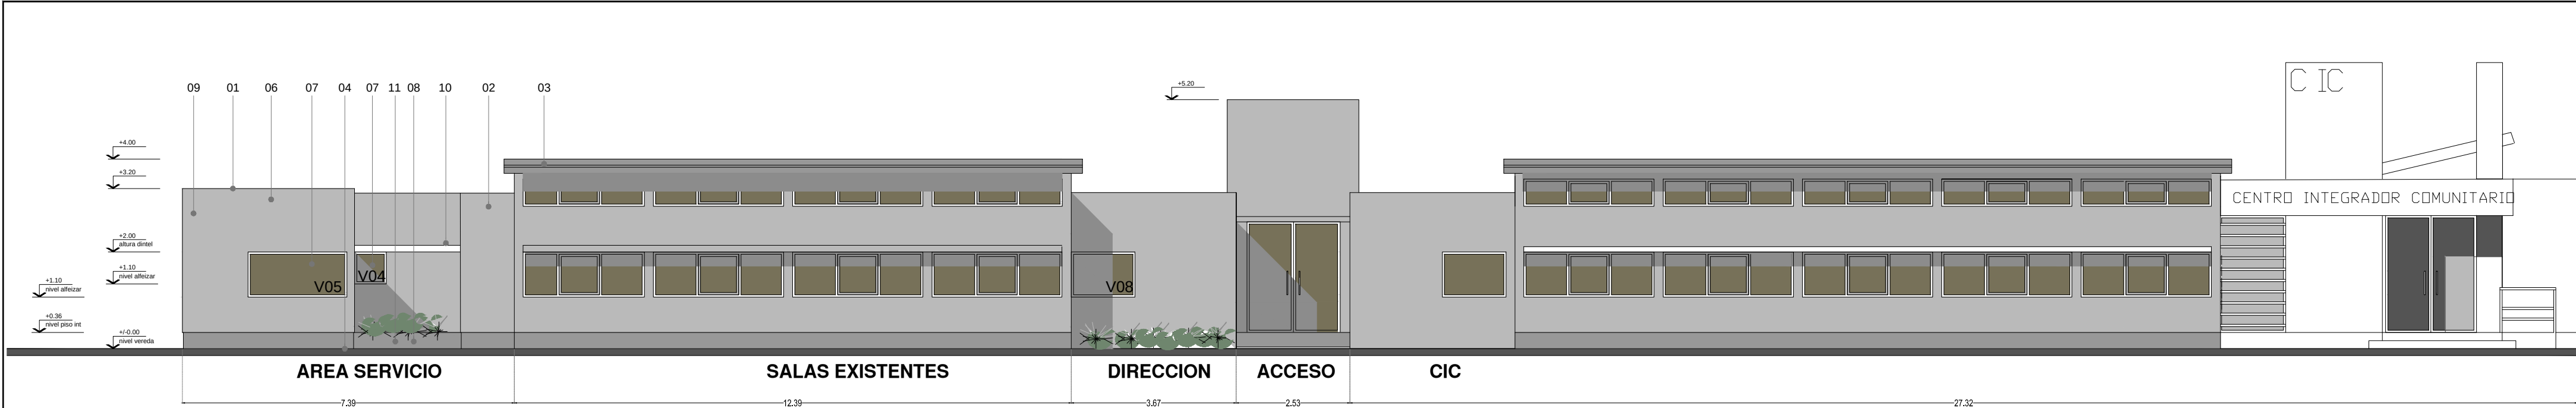

VISTA FRENTE

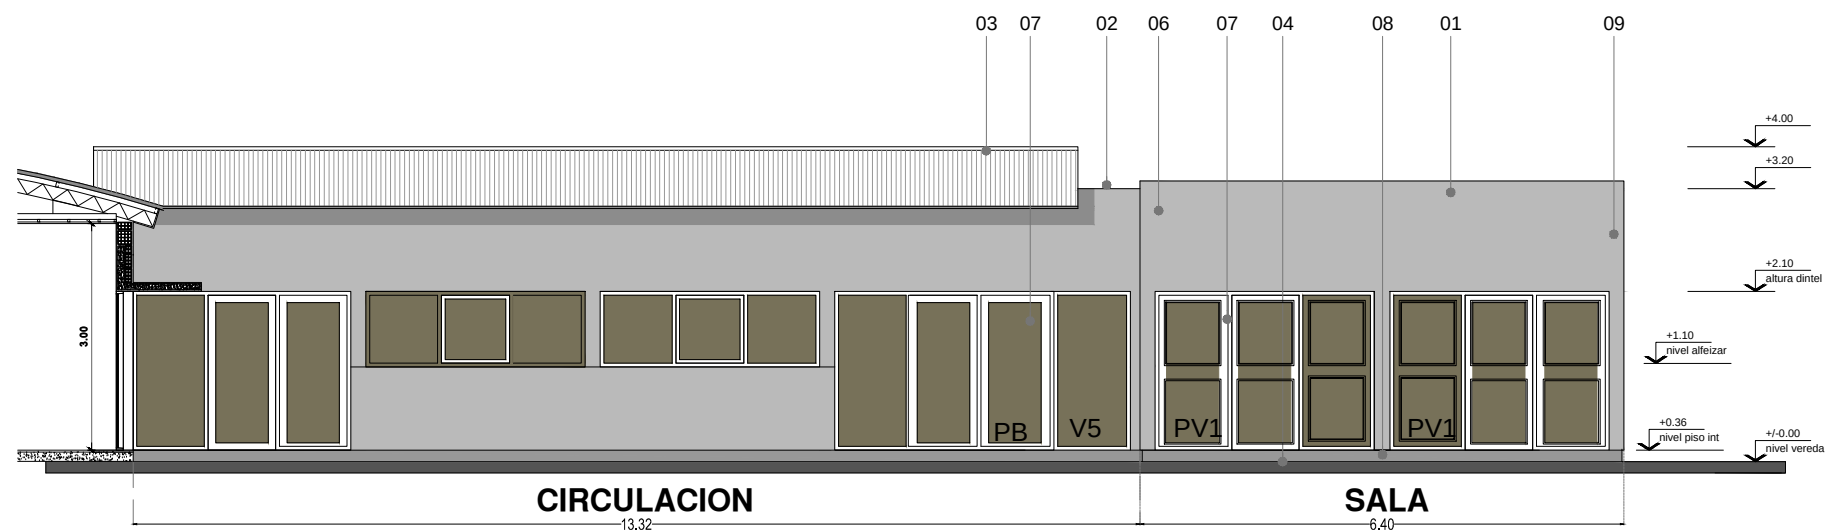

VISTA CONTRAFRENTE

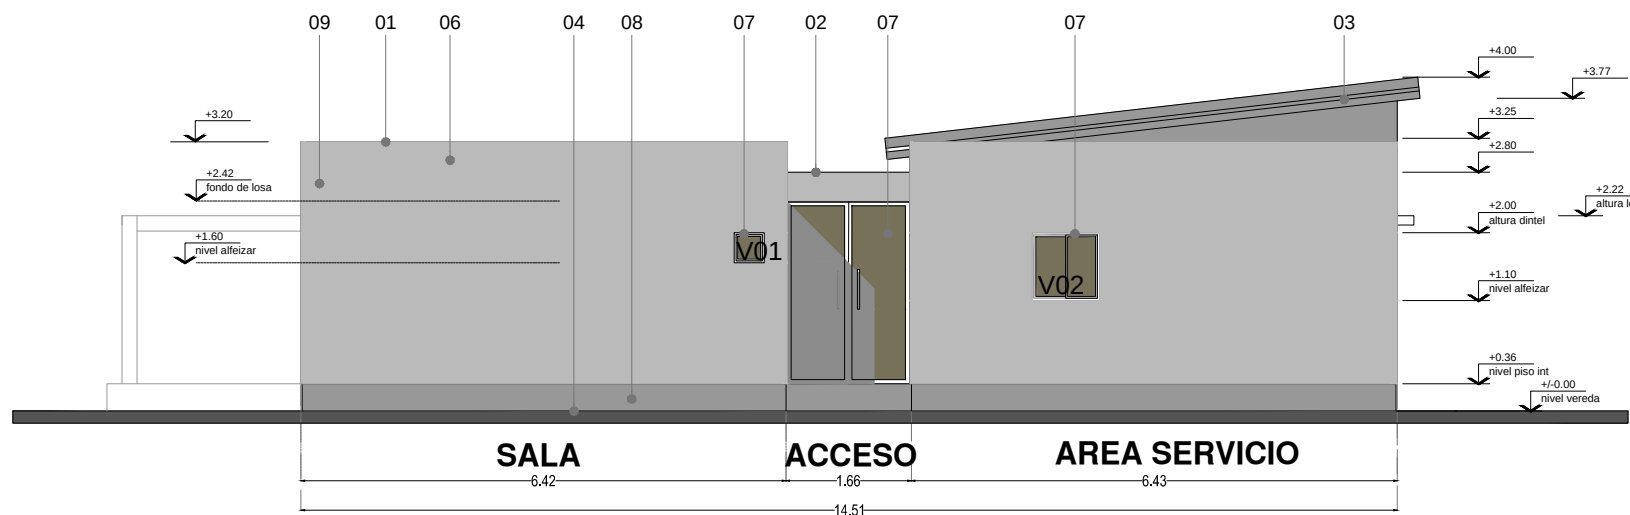

VISTA LATERAL

REFERENCIAS

- 1- Cubierta con pendiente 6% - libre escurrimiento
-Chapa ondulada galvanizada- Correas Perfil "C" galvanizadas 140
-Aislaci- n t@mica lana de vidrio aluminizada 100mm
- 2- Cubierta plana no transitible, losa lad. ceršmico y vigueta pretensada contrapiso esp. 5 cm, acabado membrana impermeabilizante autoprottegida geotextil. esp. min 10cm, pend. 1%
- 3- Cubierta existente con pendiente 10% - libre escurrimiento
-Chapa ondulada galvanizada- Correas Perfil "C" galvanizadas 140
-Aislaci- n t@mica lana de vidrio aluminizada 100mm
- 4- Loseta de granito exterior 40x40 junta tomada, fondo color blanco grano medio.
- 5- Revoque exterior simil piedra, marca tarquini o similar
- 6- Muro perimetral 0.20 m portante, revoque interior fino para pintar, ext tipo tarquini o similar.
- 7- Carpinterias de aluminio blancas marca Aluar o similar, vidrios laminados 3+3.
- 8- Zocalo de cemento - Altura 10 cm.
- 9- Columnas HUAÚ20x20 refuerzo vertical
- 10- Cubierta con pend. m'nima - libre escurrimiento
-Chapa ondulada galvanizada - Correas Perfil Ĭgalvanizadas 120
- 11 - Cantero mamposteria de ladr. mendocinos con revoque hidrofugo.



CONSTRUCCIÖN
DE JARDINES
MATERNALES




OBRA: Jardín Maternal C.I.C. B° Plaza España- Lincoln

CUE

CUE

LOCALIZACIÓN

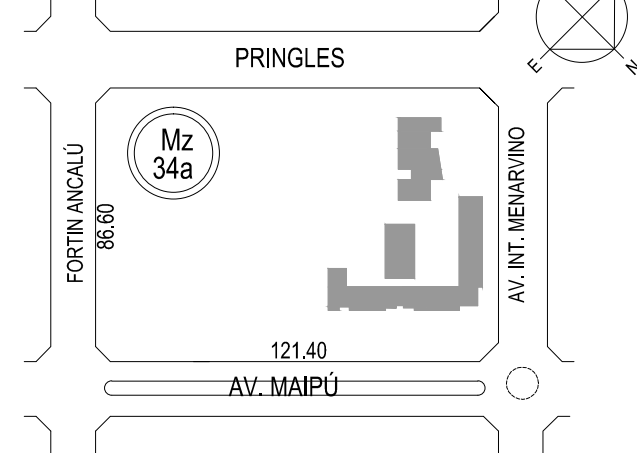

IMPLANTACIÓN: Circ: I - Secc: A - Mz:34a - Pa:

NOMBRE : VISTAS

PLANO Nº

P05

PROYECTISTAS: MUNICIPALIDAD DE LINCOLN

RESPONSABLE : ARQ. ROBERTO COSENTINO


ARCHIVO

ESCALA : 1:100

FECHA 10.02.2019

FIRMA

MODIFICACIONES

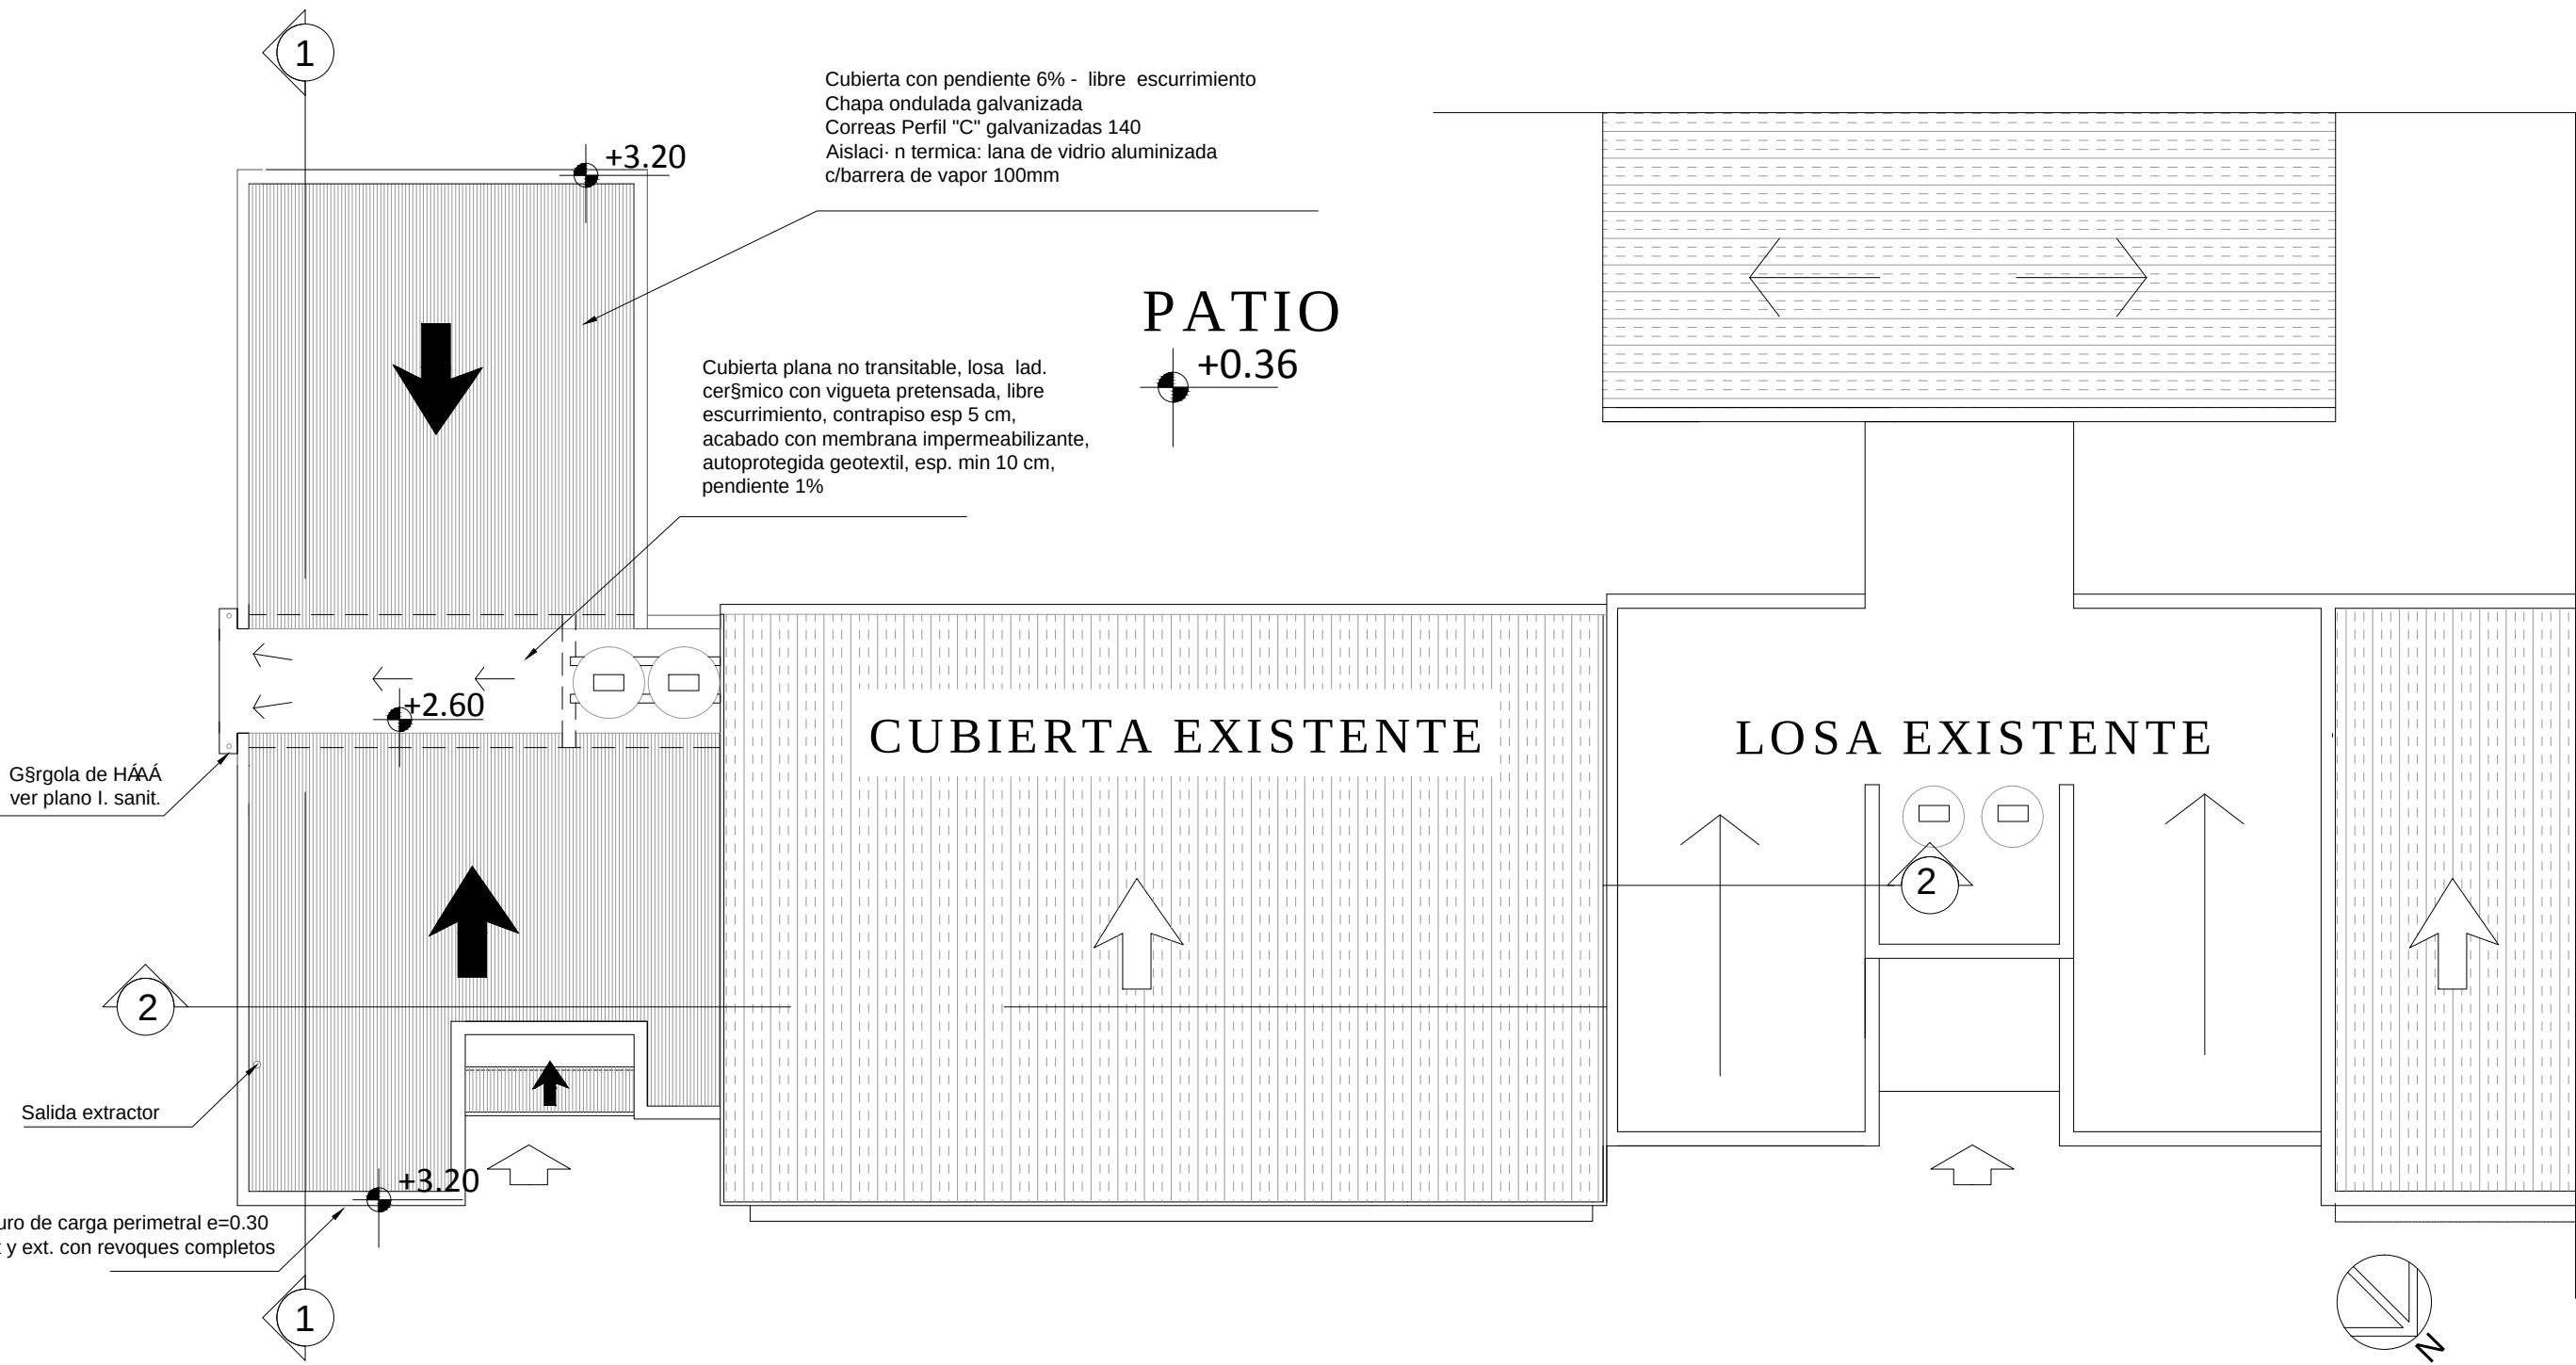


PLANTA DE TECHOS



CONSTRUCCIÑN
DE JARDINES
MATERNALES



OBRA: Jardín Maternal C.I.C. Bº Plaza España- Lincoln
CUE
CUE

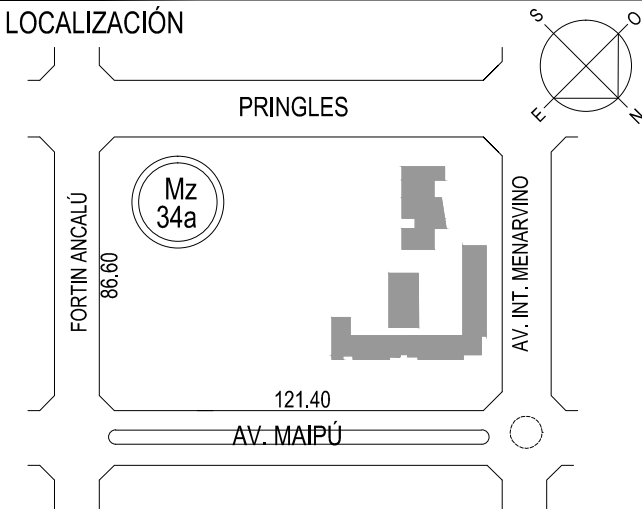

IMPLANTACIÓN: Circ: I - Secc: A - Mz:34a - Pa:

NOMBRE : PLANTA DE TECHOS

PLANO Nº **P06**

PROYECTISTAS: MUNICIPALIDAD DE LINCOLN

RESPONSABLE : ARQ. ROBERTO COSENTINO


ARCHIVO

ESCALA : 1:100

FECHA 10.02.2019

FIRMA

MODIFICACIONES

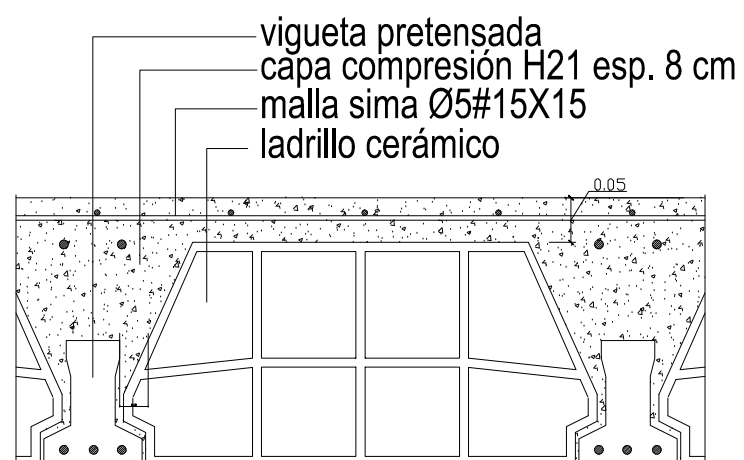

DET. LOSA CERĆMICA

ESTRUCTURA DE TECHO : viguetas pretensadas
ladrillo crešmico · telgopor, malla sima β 5 15x15,
capa de compresión H21 esp. 8 cm, carpeta hidr. fuga
con pendiente desague a gšrgolas, membrana
impermeabilizante autoprotegida
geotextil. esp. min 10cm, pend. 1%

CUBIERTA EXISTENTE

ESTRUCTURA DE TECHOS



CONSTRUCCIÖN DE JARDINES MATERNALES




OBRA: Jardin Maternal C.I.C. Bº Plaza España- Lincoln

CUE

CUE

LOCALIZACIÓN

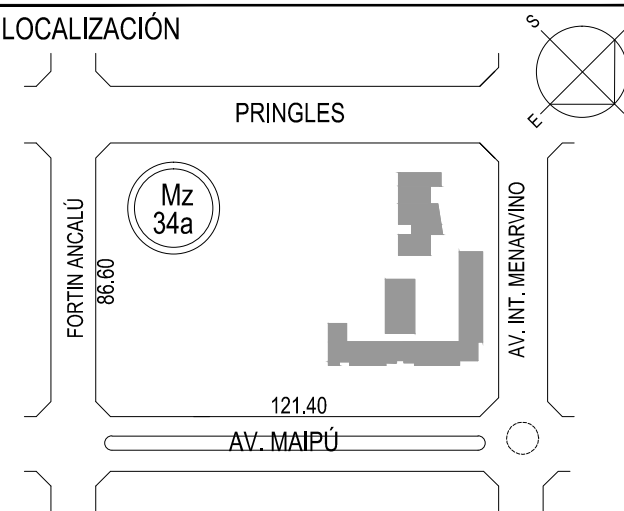

IMPLANTACIÓN: Circ: I - Secc: A - Mz:34a - Pa:

NOMBRE : ESTRUCTURA DE TECHO Y FUNDACIONES

PLANO N°

P 0 7

PROYECTISTAS: MUNICIPALIDAD DE LINCOLN

RESPONSABLE : ARQ. ROBERTO COSENTINO


ARCHIVO

ESCALA : 1:100

FECHA 10.02.2019

FIRMA

MODIFICACIONES

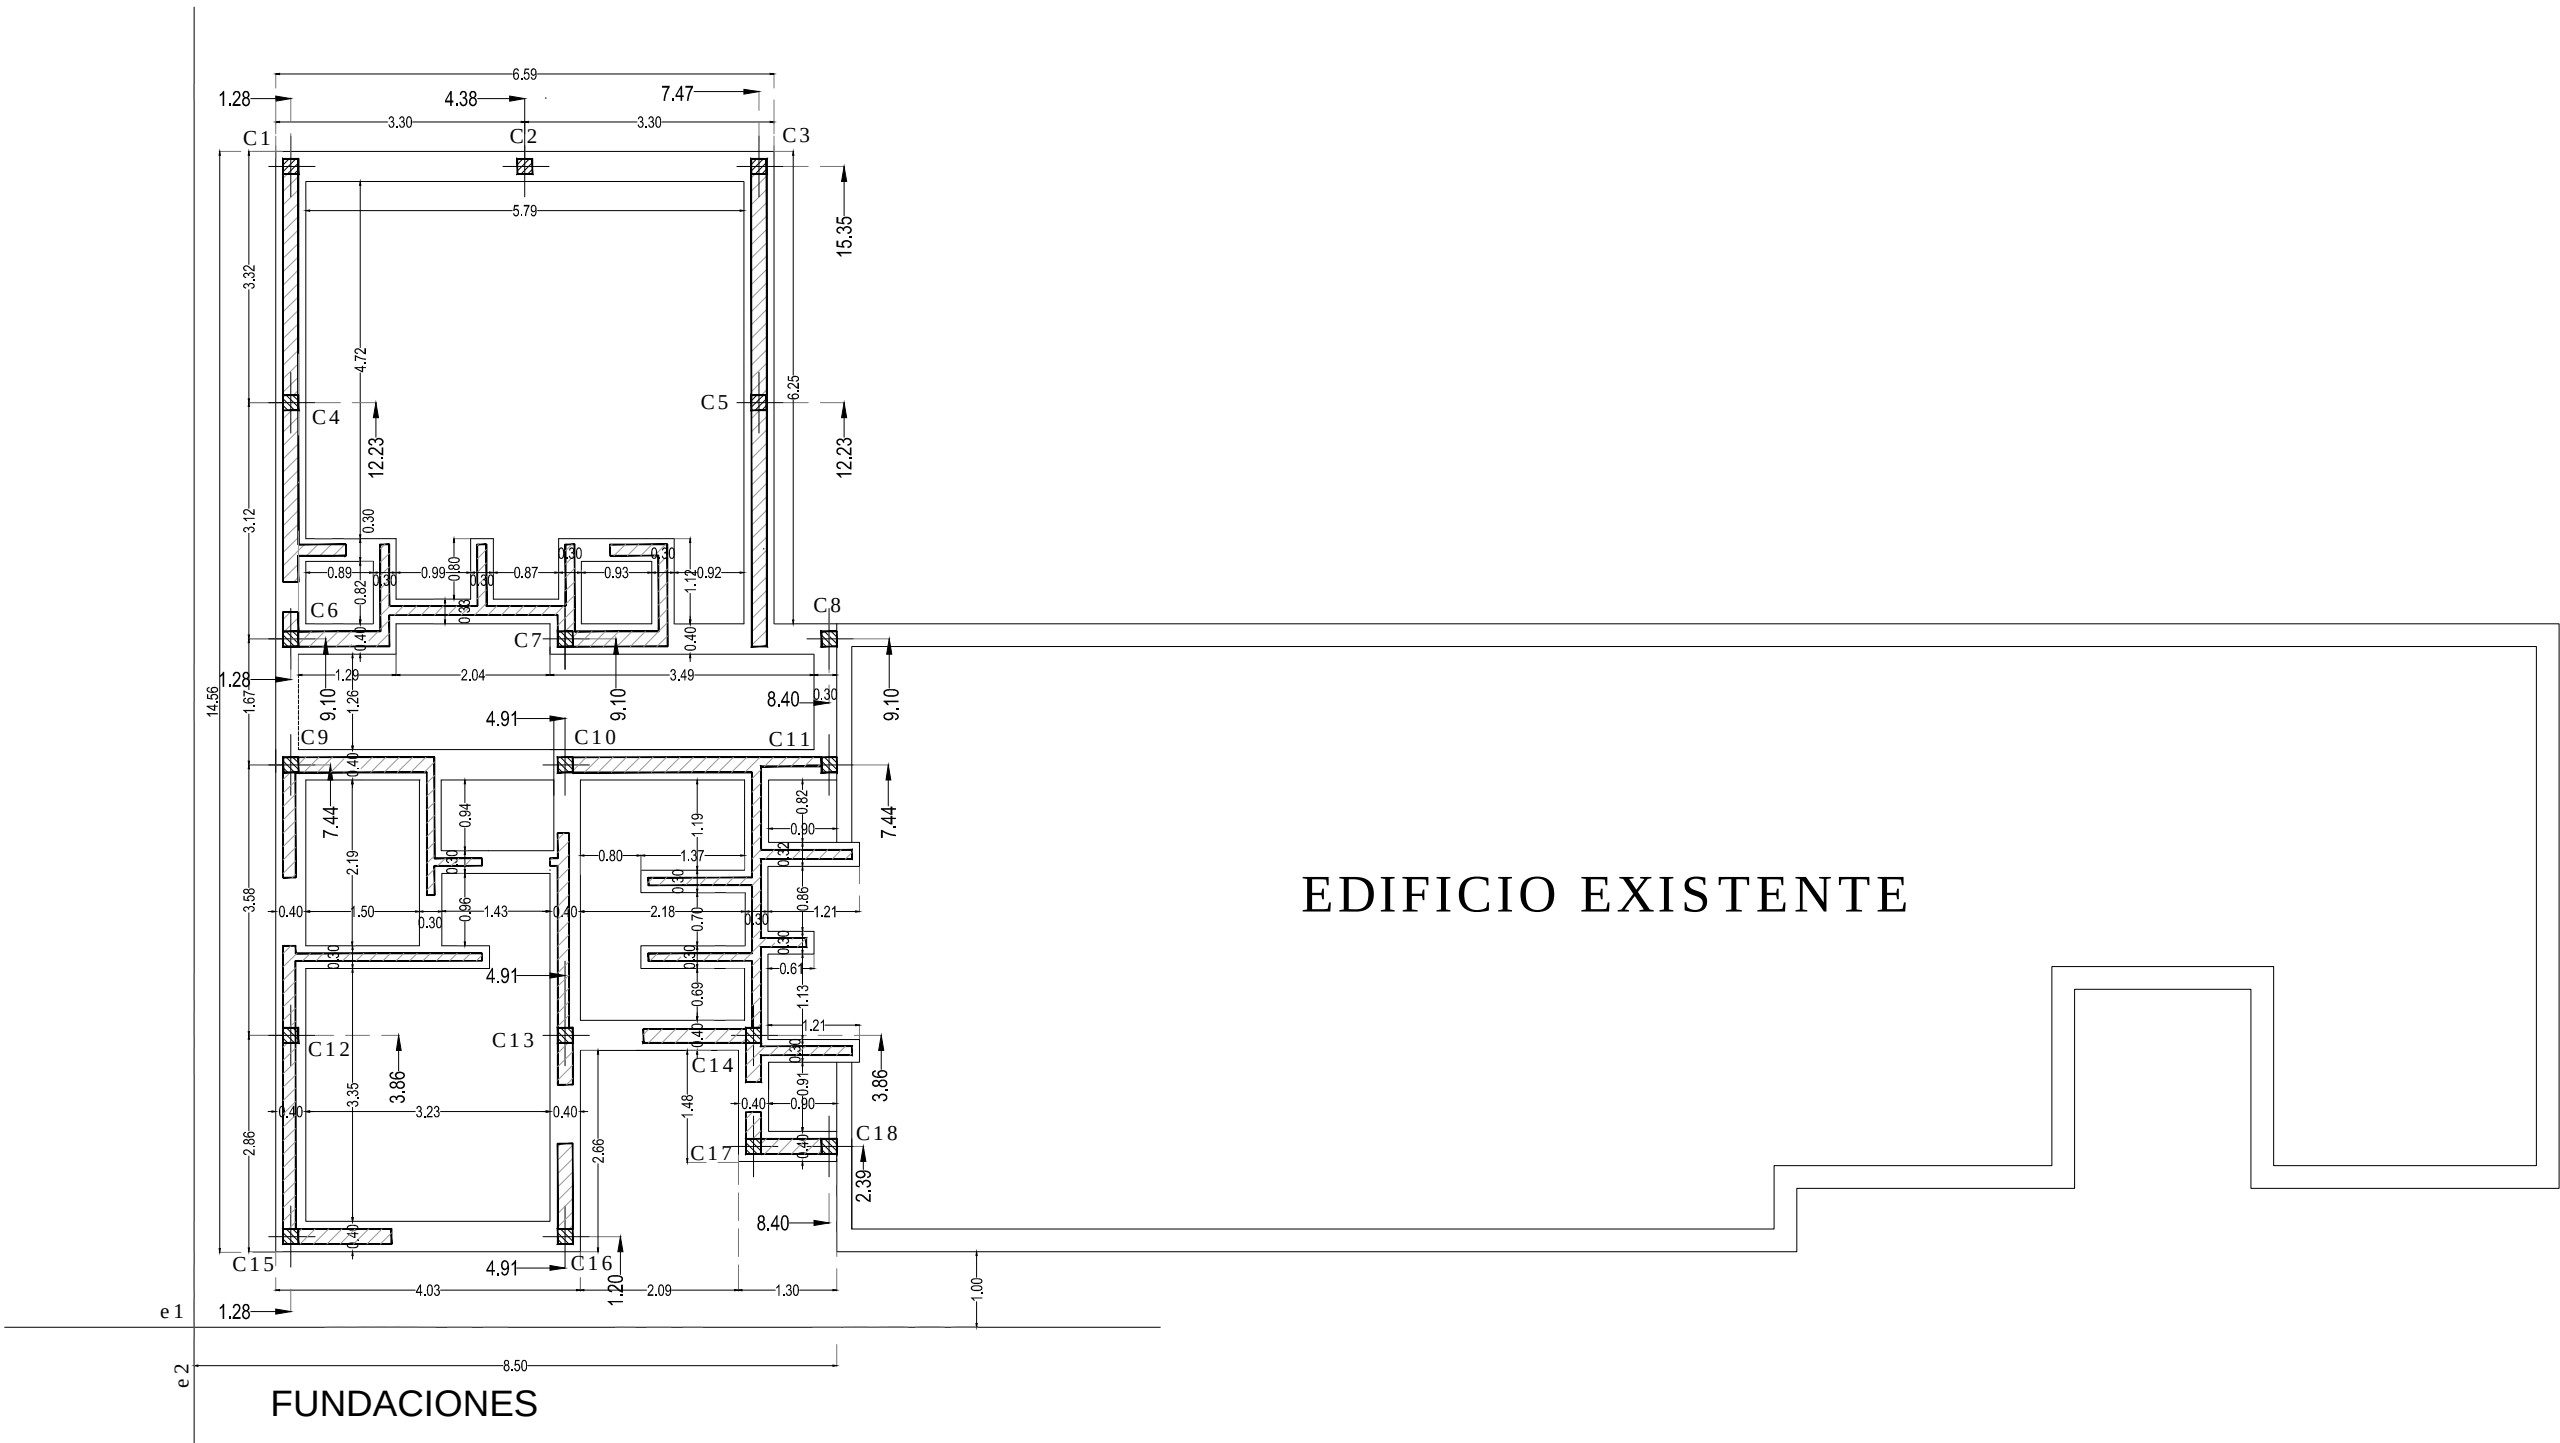


PLANTA FUNDACIONES



CONSTRUCCIÑ
DE JARDINES
MATERNALES



OBRA: Jardín Maternal C.I.C. Bº Plaza España- Lincoln
CUE
CUE

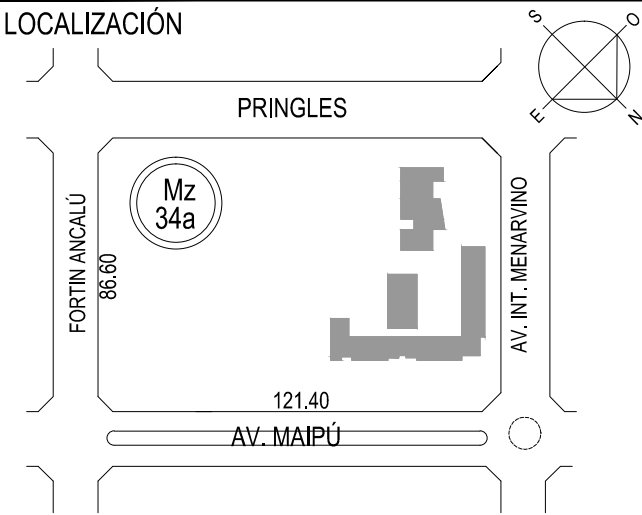

IMPLANTACIÓN: Circ: I - Secc: A - Mz:34a - Pa:

NOMBRE : FUNDACIONES

PLANO Nº P08

PROYECTISTAS: MUNICIPALIDAD DE LINCOLN

RESPONSABLE : ARQ. ROBERTO COSENTINO


ARCHIVO

ESCALA : 1:100

FECHA 10.02.2019

FIRMA

MODIFICACIONES

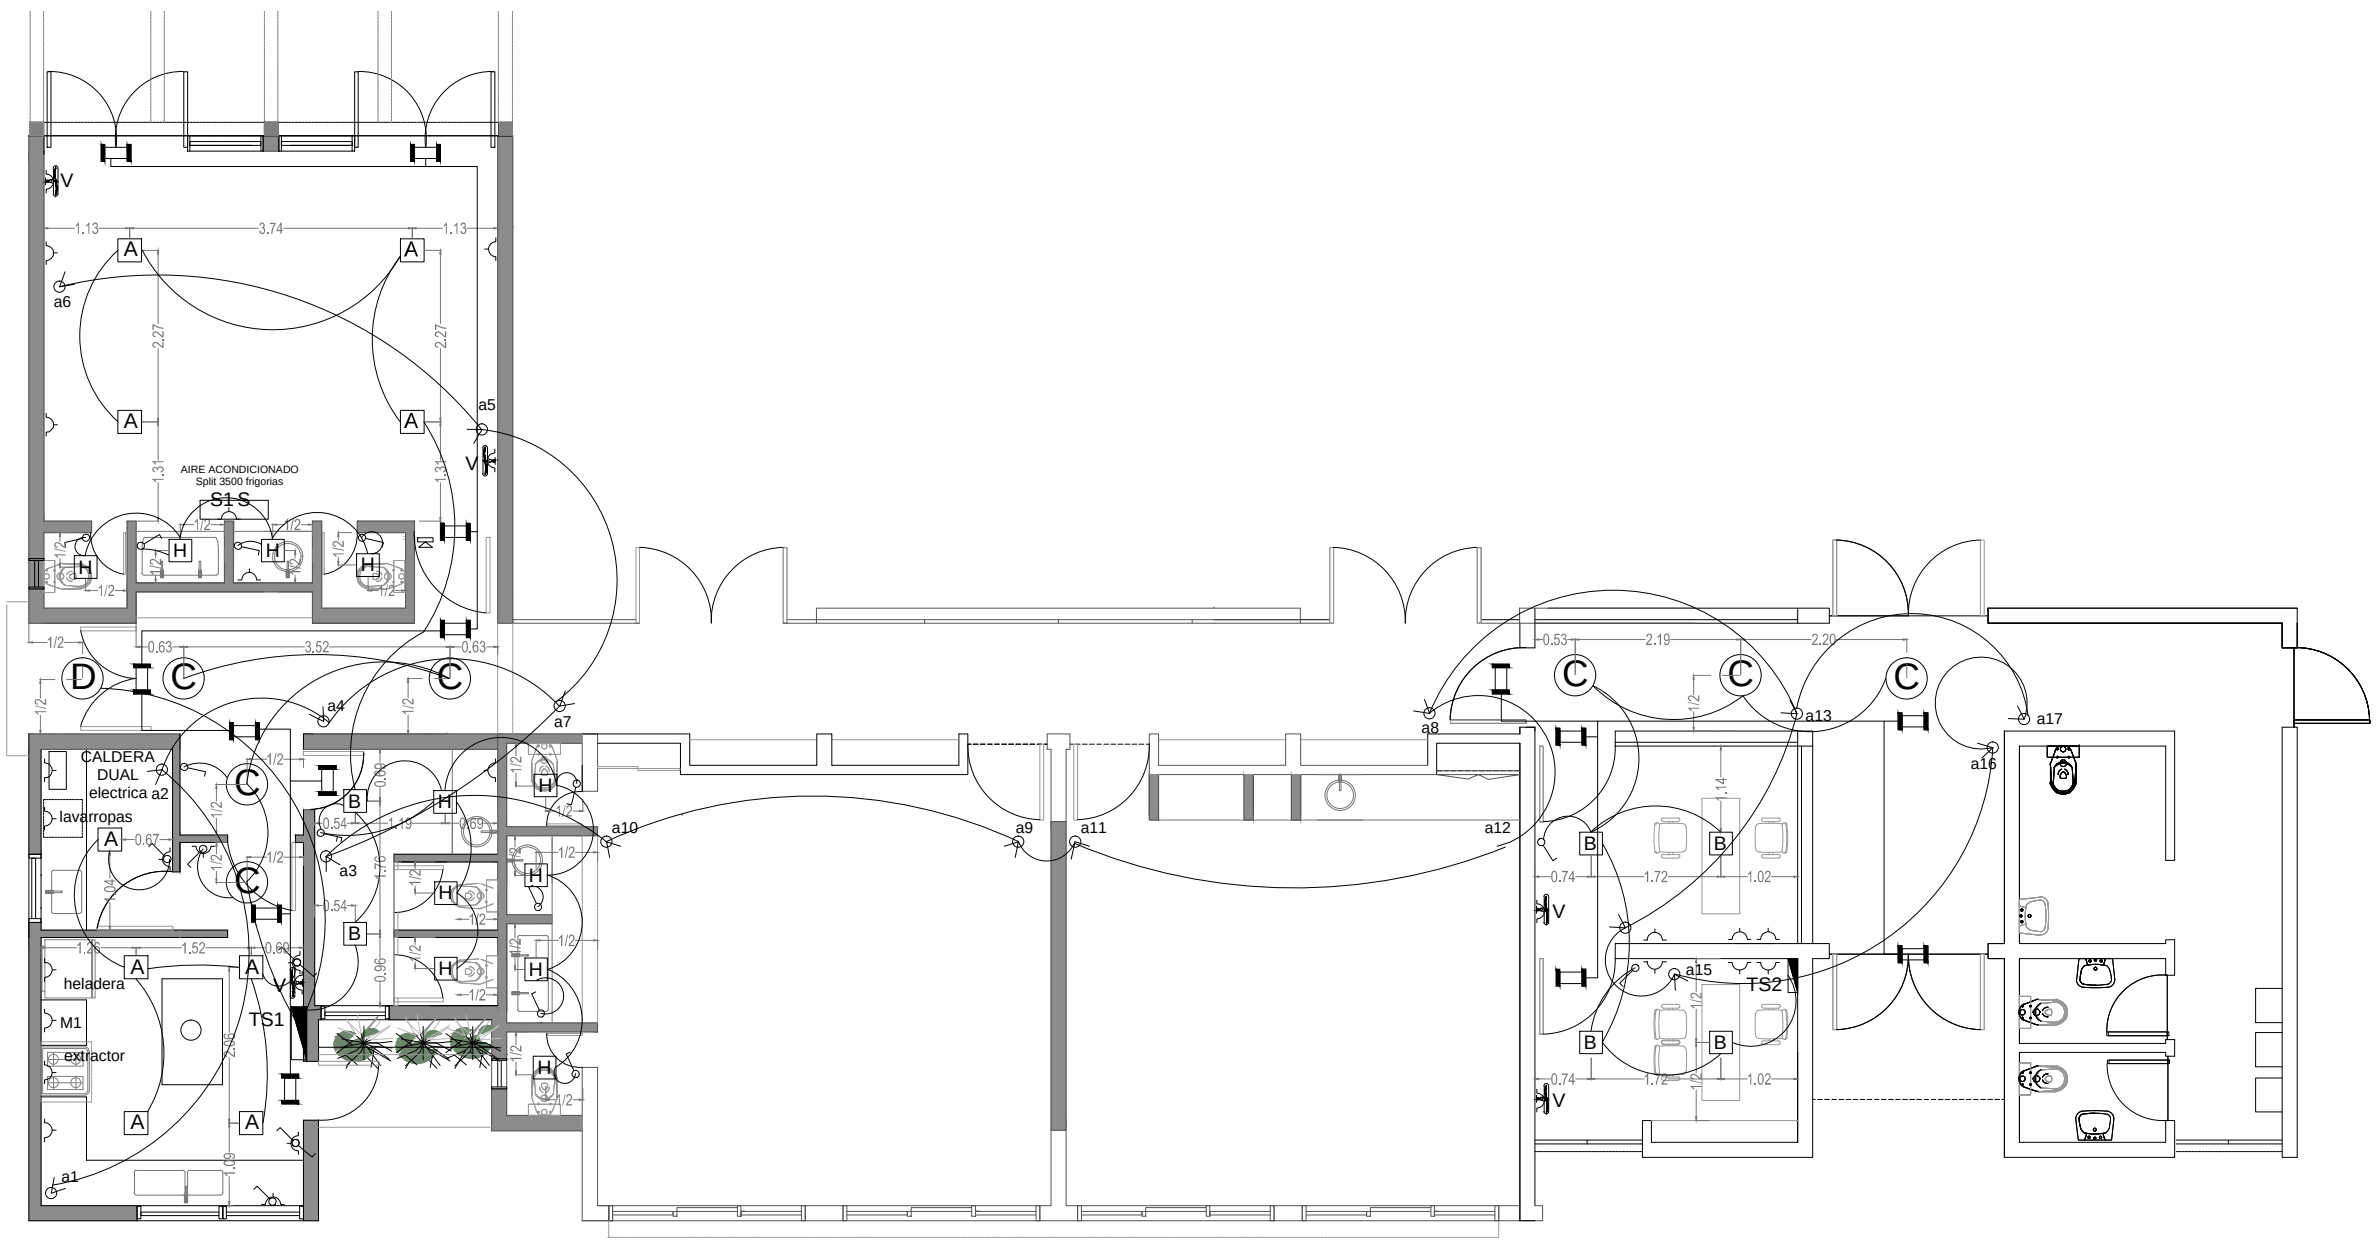

- ✓ Toma de aulas h=1.6m
- ✓ Toma para ventilador de pared h = 2.2m
- ✓ Toma para ventilador de pared h = 2.5m
- ✓ V1 Toma para ventilador de pared h = 2.0m
- ✓ V2 Toma para split h = 2.5 m
- ✓ S1 Toma para split h = 2.4 m
- ✓ S Toma para split h = 2.4 m

- ✓ Toma microondas h=1.35m
- ✓ M1 Toma microondas h=0.95m
- ✓ C Toma para caldera de corresponder h =1 m
- ✓ T Toma para termotanque eléctrico, de corresponder
- ✓ B Toma para termotanque eléctrico, de corresponder
- ✓ Toma + pulsador
- ✓ chicharra

A Artefacto de ilum. embutir 60x60 4x36w con louver, marca Lucciola o similar (Halley louver) cant 9	B Artefacto de ilum. plaf. n 60x60 4x36w con louver, marca Lucciola o similar (Evoluzione louver) cant 6	C Artef. de ilum. colgante diámetro 55 cm, pantalla de alum. 250w, marca Lucciola o similar (Igny) cant 7	D Artef. de ilum. plafon,alum facetado, diámetro 26.5 cm, difusor alum. 2x26 w, marca Lucciola o similar (Synergy) cant 1
S Luminaria aut. noma para alumbrado de emergencia con indicaci- n "salida "permanente cant 14	H Artefacto de ilum. de acero plaf. n 30x30 ,2x15w con cristal templado, marca Lucciola o similar (Square) cant 11	V Ventilador: Industrial de pared Tipo: Atenas Modelo: oscilante de 16" aspas: 4 hojas metálicas Motor: 3 velocidades, 70 W. h = 2.2 m cant 5	a1 / a 17 Sistema de alarma: 17 sensores de movimiento


INSTALACION ELECTRICA



CONSTRUCCIÓN DE JARDINES MATENALES



OBRA: Jardin Maternal C.I.C. B° Plaza España- Lincoln
CUE
CUE

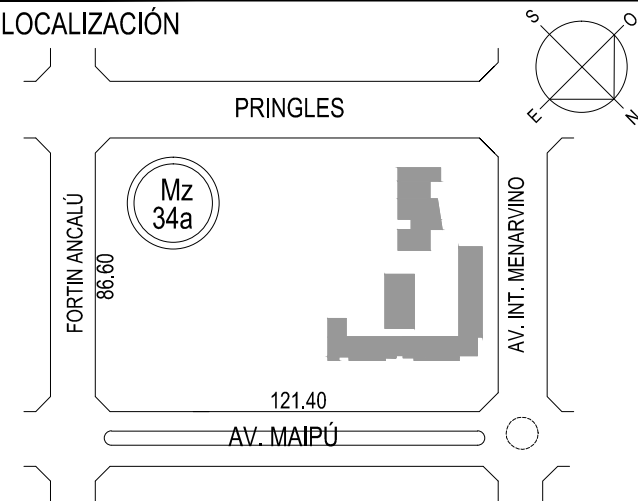

IMPLANTACIÓN: Circ: I - Secc: A - Mz:34a - Pa:

NOMBRE : INSTALACION ELECTRICA

PLANO Nº P 09

PROYECTISTAS: MUNICIPALIDAD DE LINCOLN

RESPONSABLE : ARQ. ROBERTO COSENTINO


ARCHIVO

ESCALA : 1:100

FECHA 10.02.2019

FIRMA


MODIFICACIONES

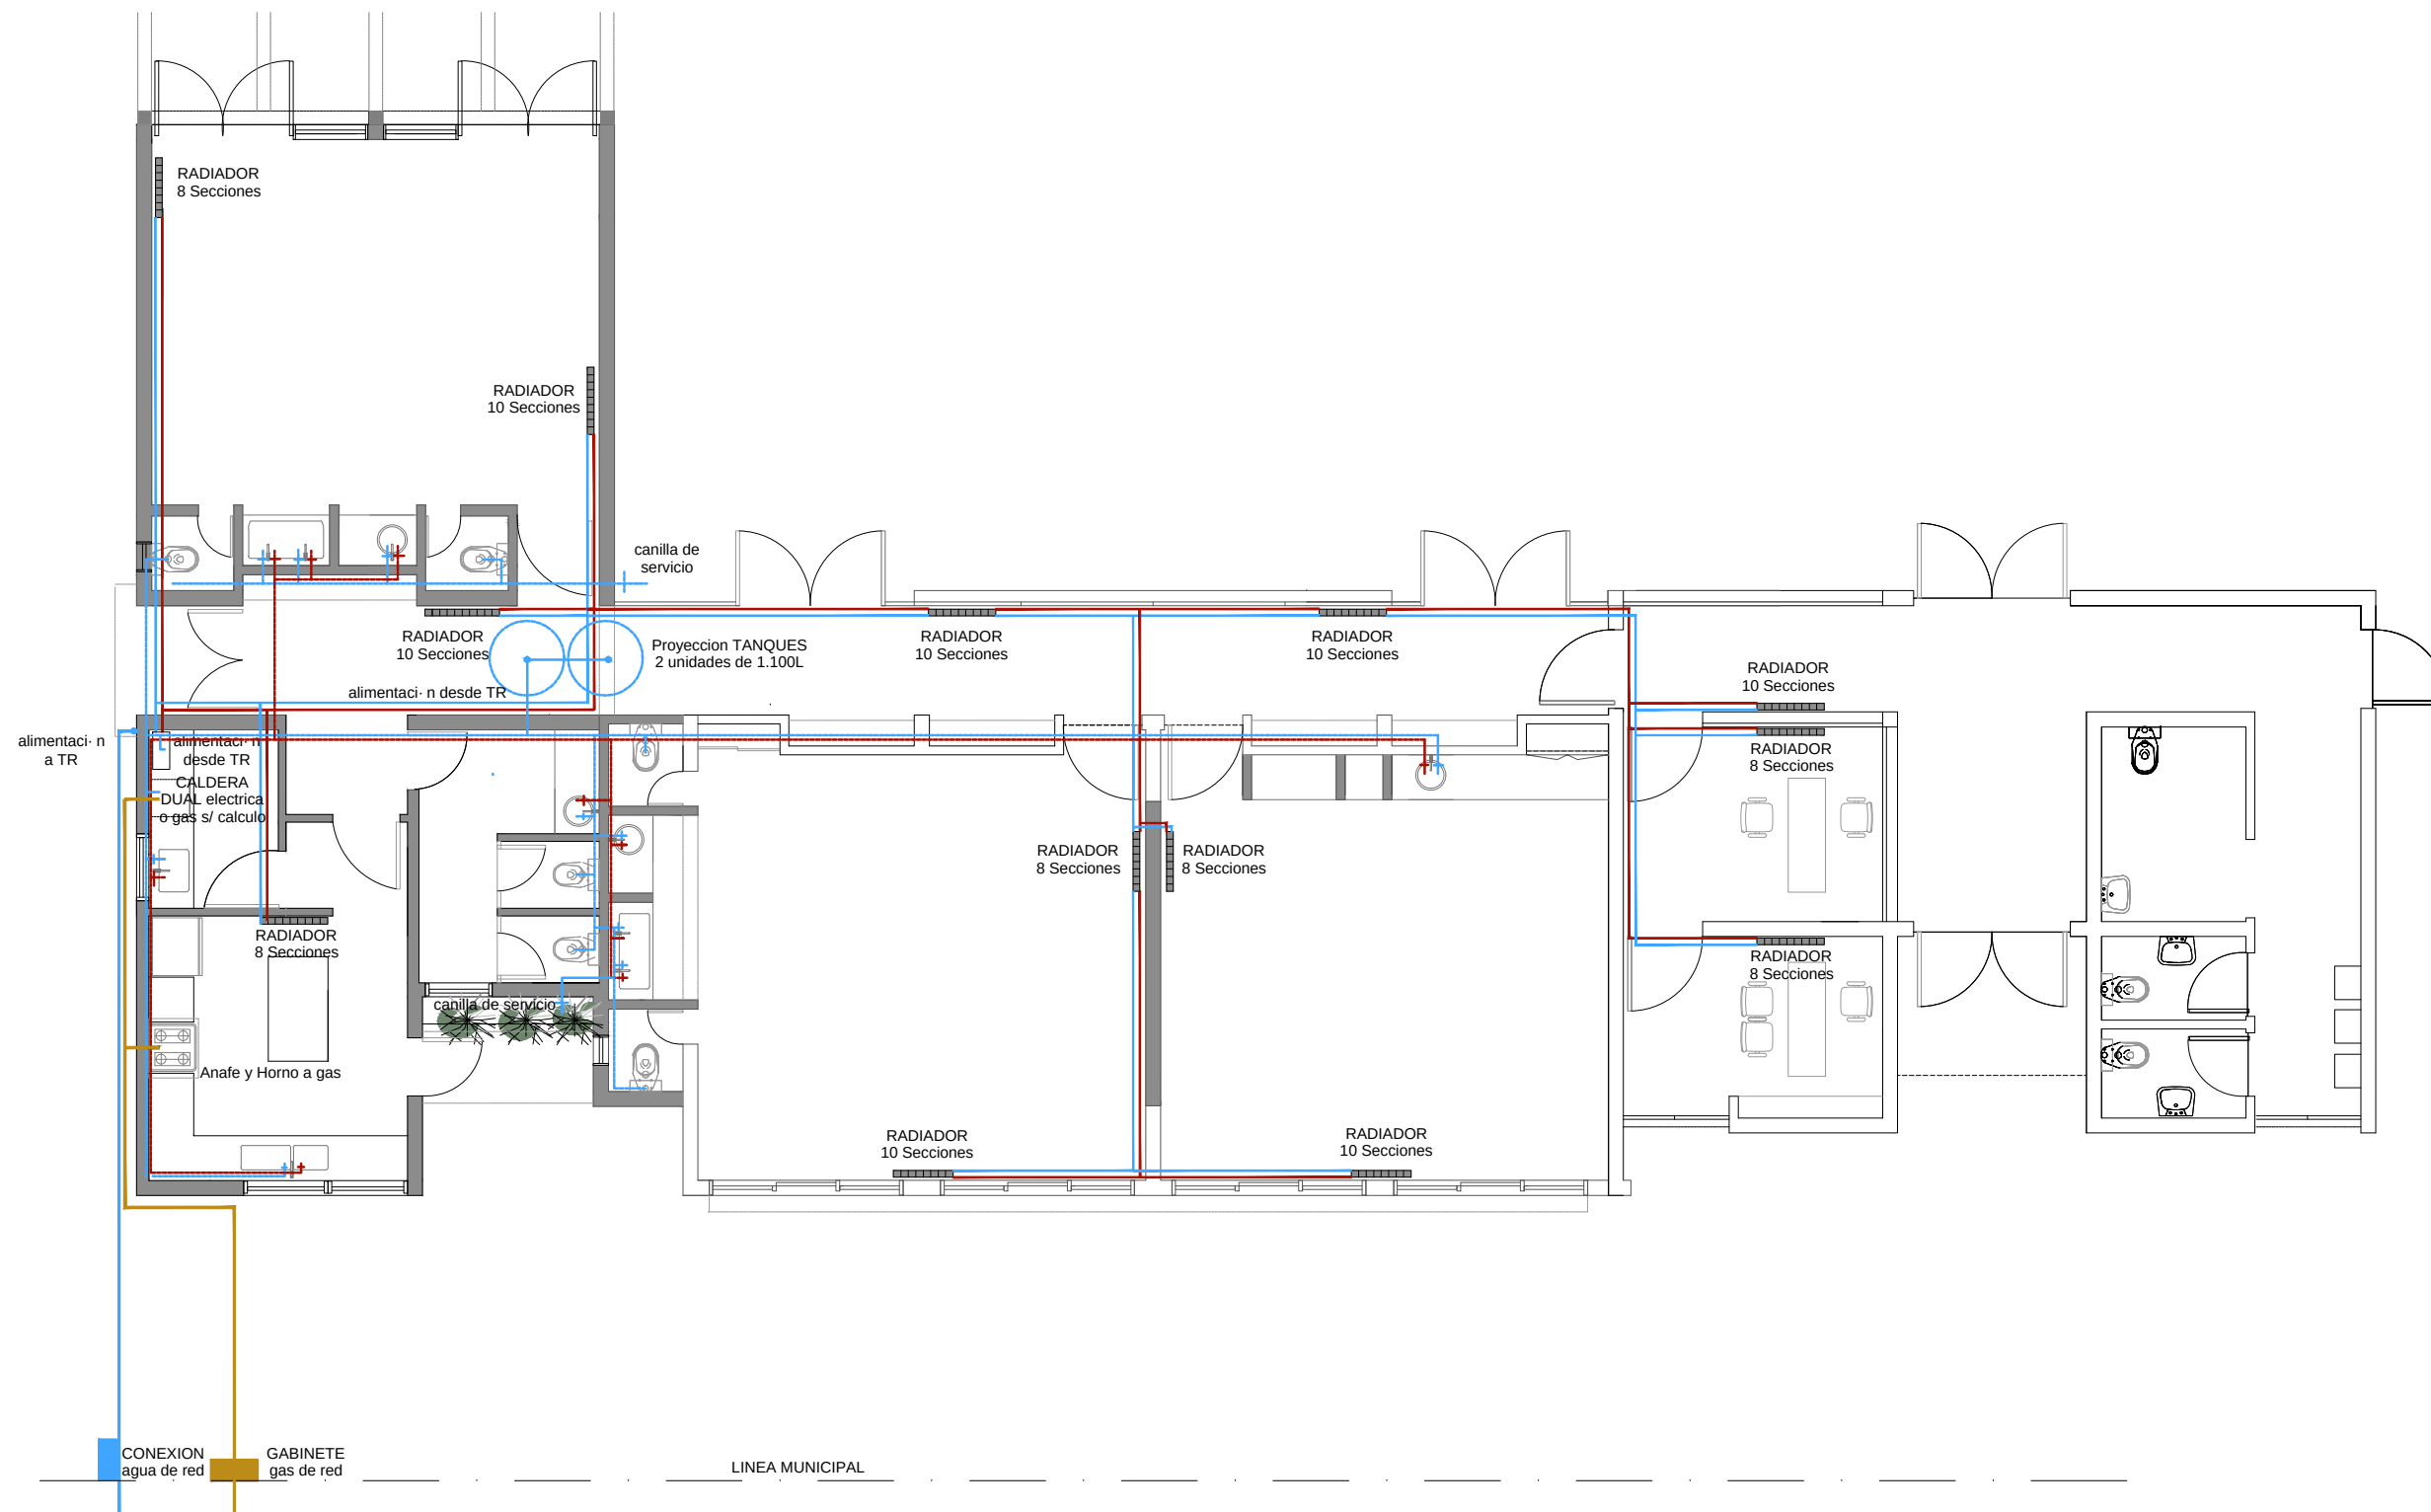

INSTALACION AGUA / CALEFACCION

CONSTRUCCIÖN DE JARDINES MATERNALES

OBRA: Jardín Maternal C.I.C. Bº Plaza España- Lincoln
CUE
CUE

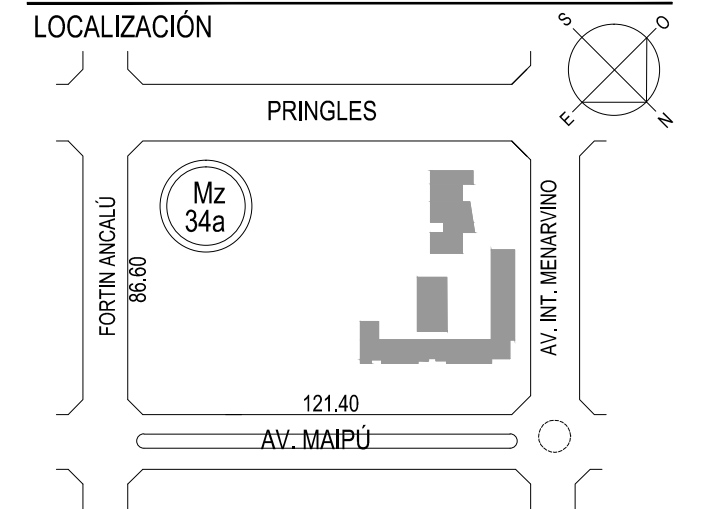

IMPLANTACIÓN: Circ: I - Secc: A - Mz:34a - Pa:

NOMBRE : INSTALACION CALEFACCION
INSTALACION AGUA FRIA Y CALIENTE

PLANO Nº **P 10**

PROYECTISTAS: MUNICIPALIDAD DE LINCOLN

RESPONSABLE : ARQ. ROBERTO COSENTINO


ARCHIVO

ESCALA : 1:100

FECHA 10.02.2019


FIRMA

MODIFICACIONES

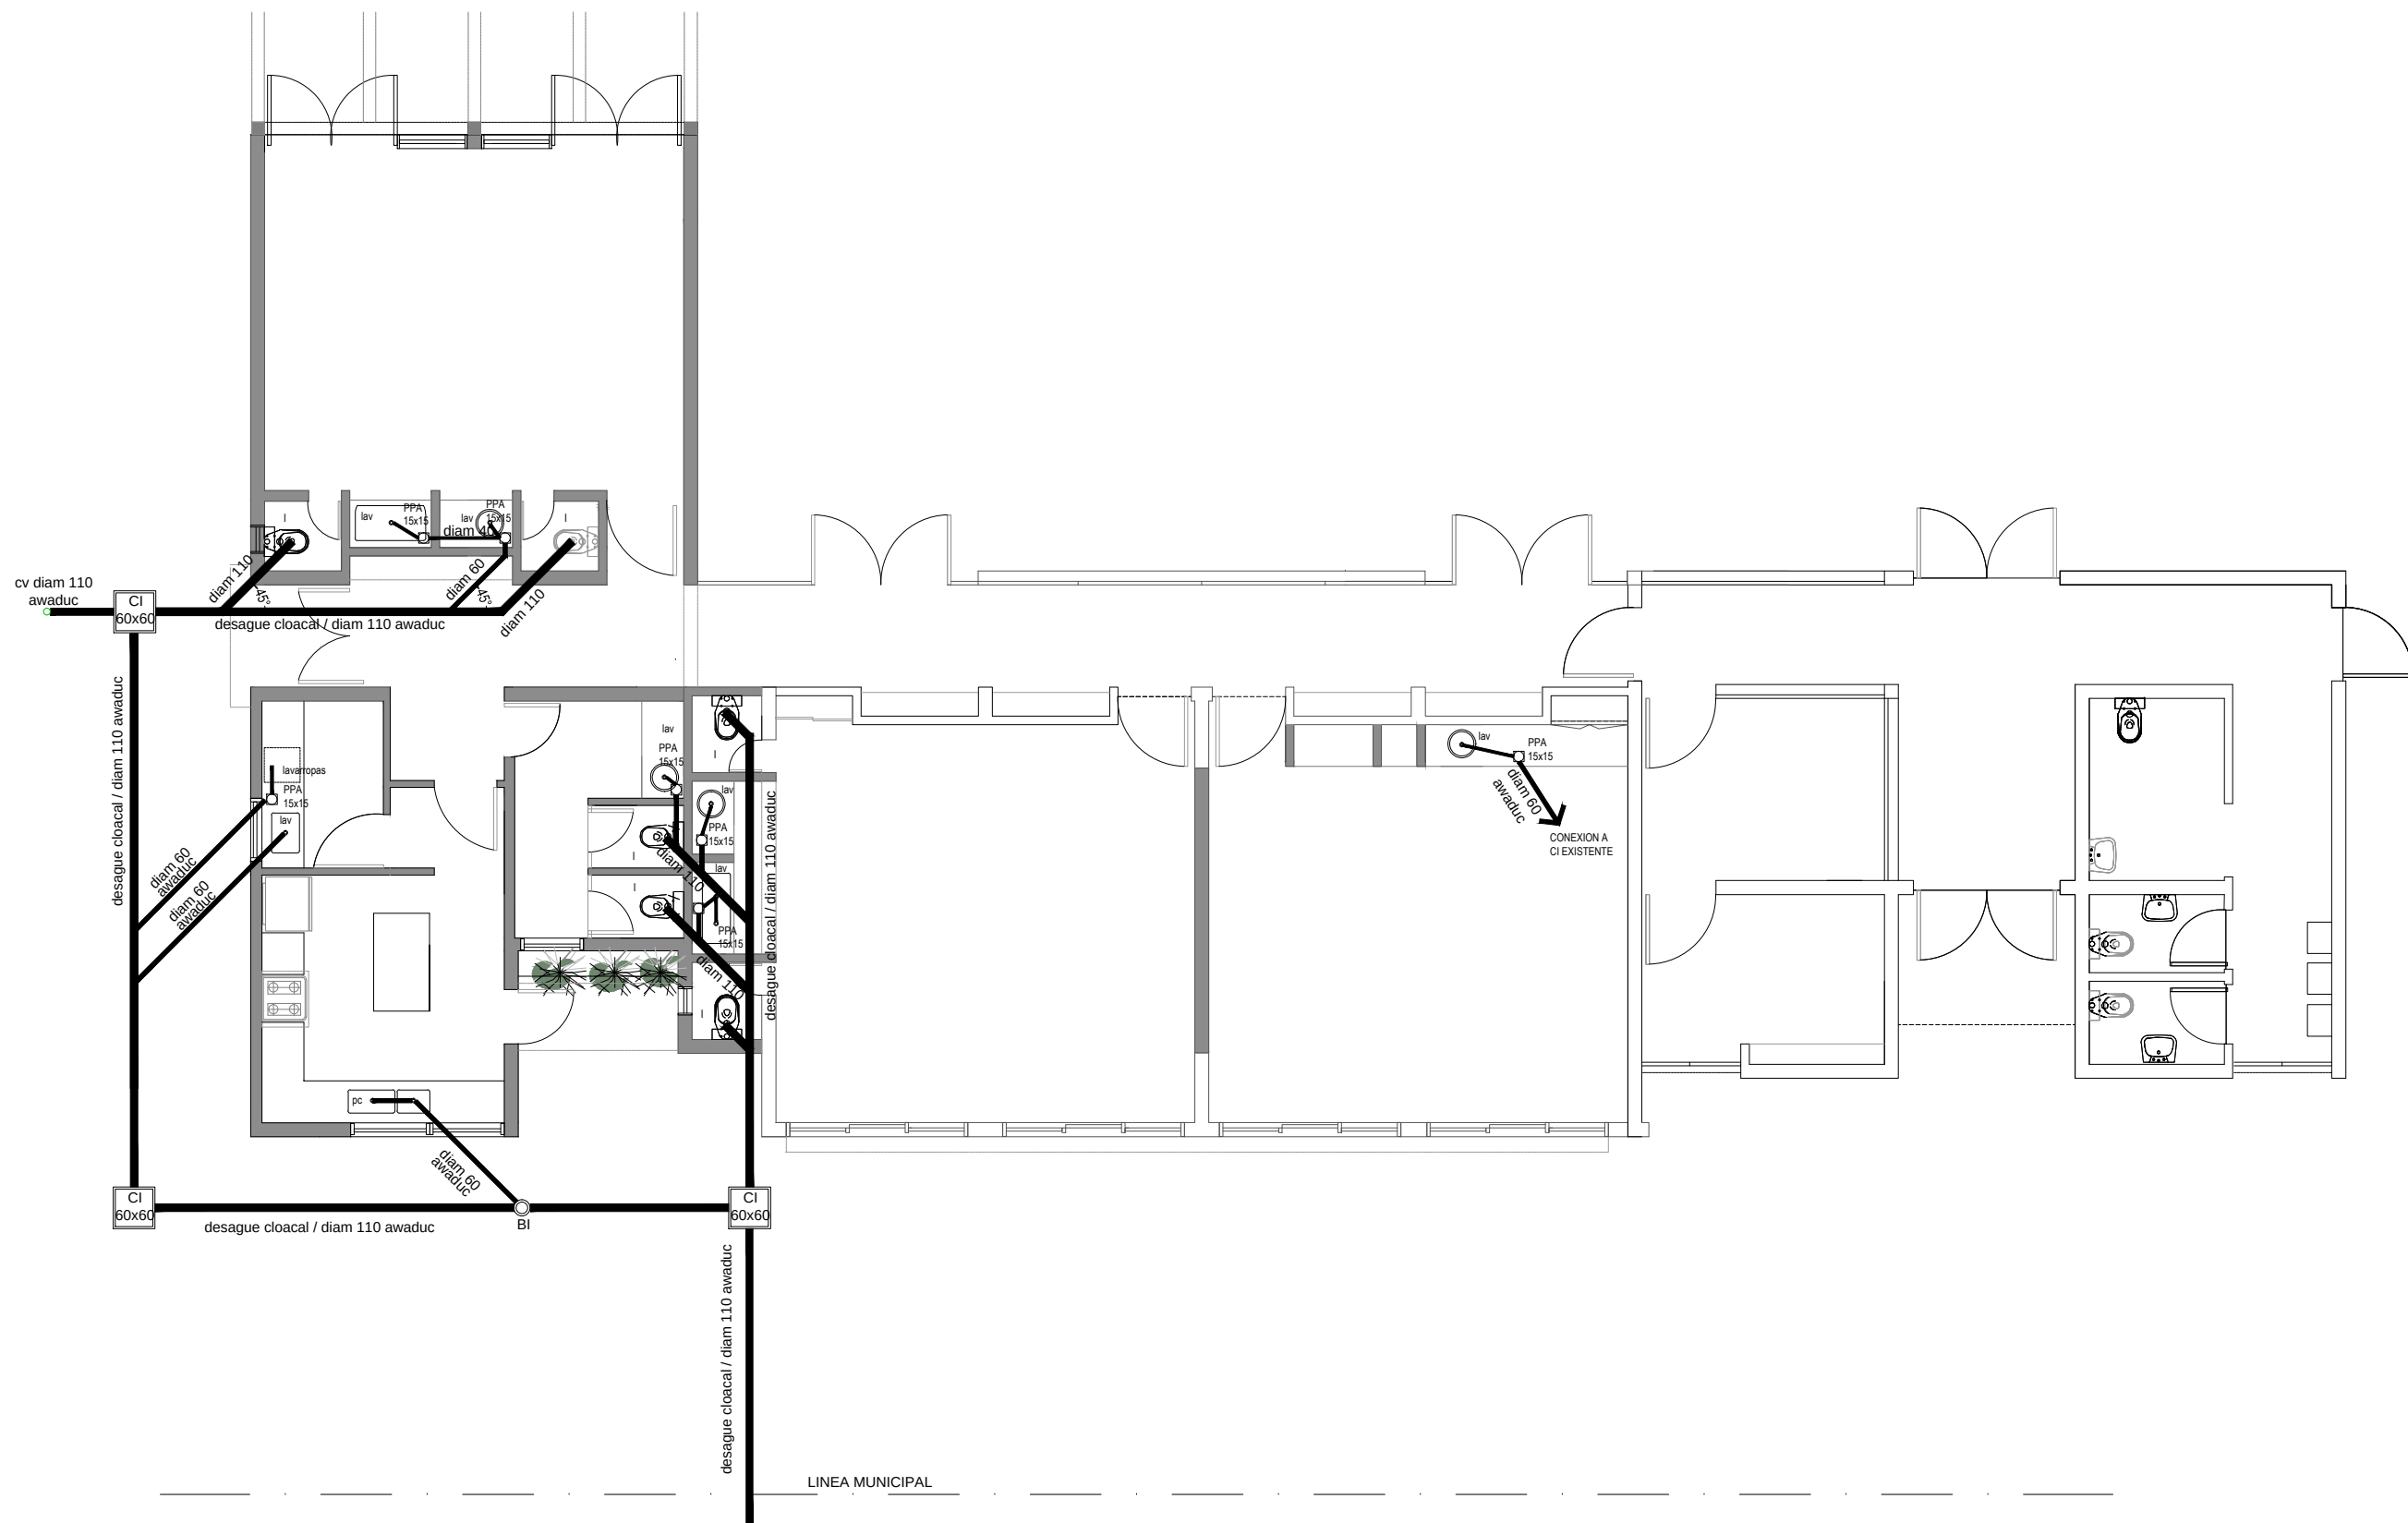

INSTALACION SANITARIA

OBRA: Jardin Maternal C.I.C. Bº Plaza España- Lincoln
CUE
CUE

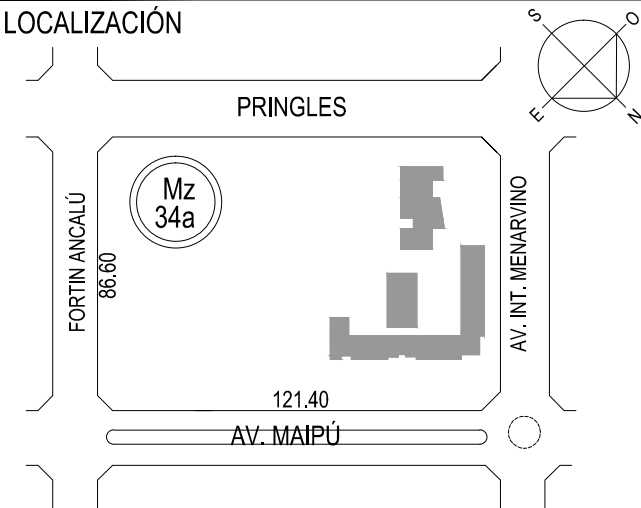

IMPLANTACIÓN: Circ: I - Secc: A - Mz:34a - Pa:

NOMBRE : INSTALACION CLOACAL

PLANO Nº **P 11**

PROYECTISTAS: MUNICIPALIDAD DE LINCOLN

RESPONSABLE : ARQ. ROBERTO COSENTINO


ARCHIVO

ESCALA : 1:100

FECHA 10.02.2019

FIRMA

MODIFICACIONES

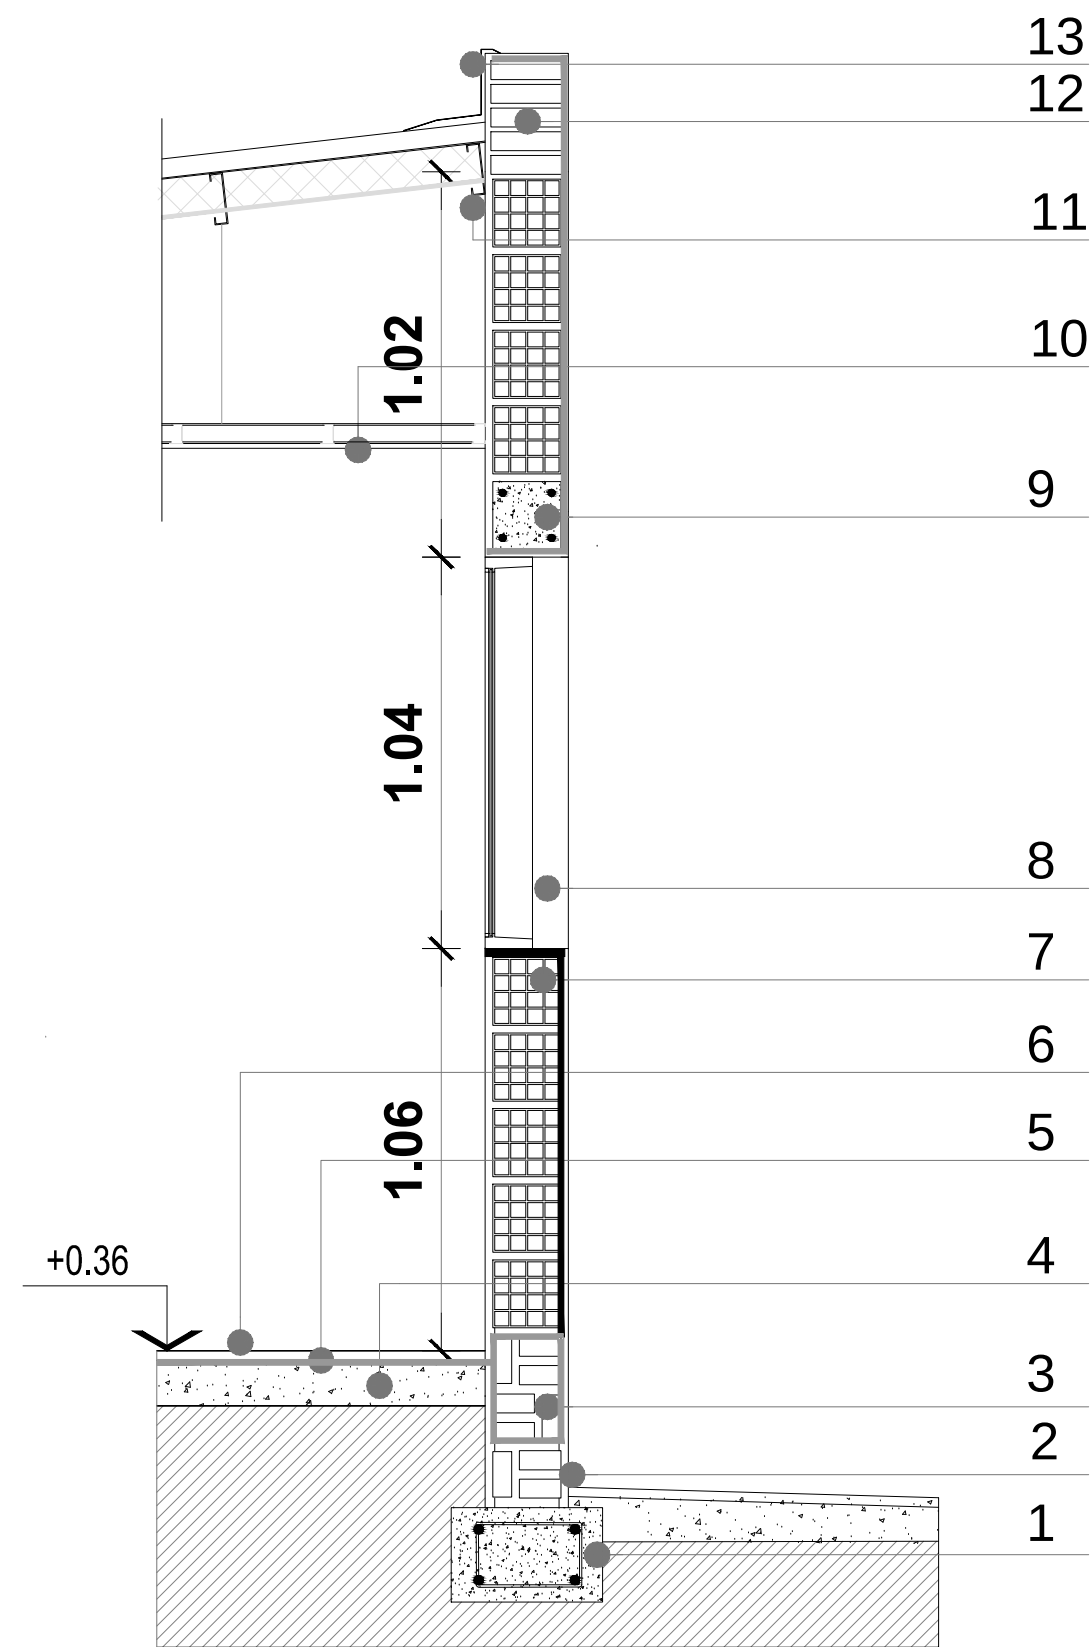


- REFERENCIAS
- 1 - Zapata corrida de HÜÄ-H21 con hierros del 10+estribos del 6-
 - 2 - Ladrillo com½ñ 25x12x5
 - 3 - Caj· n hydr· fugo MCI 1:3 + l 10%
 - 4 - Contrapiso H:H:R:P 15/20 cm
 - 5 - Aislaci· n hydr· fuga vertical y horizontal carpeta MCI 1:3 esp. 3 cm
 - 6 - Solado granitico 30x30 junta tomada, fondo color blanco grano fino, pulido en obra.
 - 7 - Muro perimetral 0.20m portante, revoque interior fino para pintar, exterior simil piedra, tipo tarquini o similar.
 - 8 - Carpinterias de aluminio blancas marca Aluar o similar, vidrios laminados 3+3.
 - 9 - Viga HÜÄs/ calculo -Dintel-
 - 10 - Cielorraso interior suspendido tipo Knauf o similar modelo akustik Cleaneo, masillado y pintado.
 - 11 - Cubierta con pendiente 6% - libre escurrimiento
 - Chapa ondulada galvanizada- Correas Perfil "C" galvanizadas 140
 - Aislaci· n t@mica lana de vidrio aluminizada 100mm
 - 12 - Carga de ladrillo com½ñ 25x12x5
 - 13 - Cupertina de ChÜGÜ

DETALLE 1



OBRA: Jardin Maternal C.I.C. Bº Plaza España- Lincoln
CUE
CUE

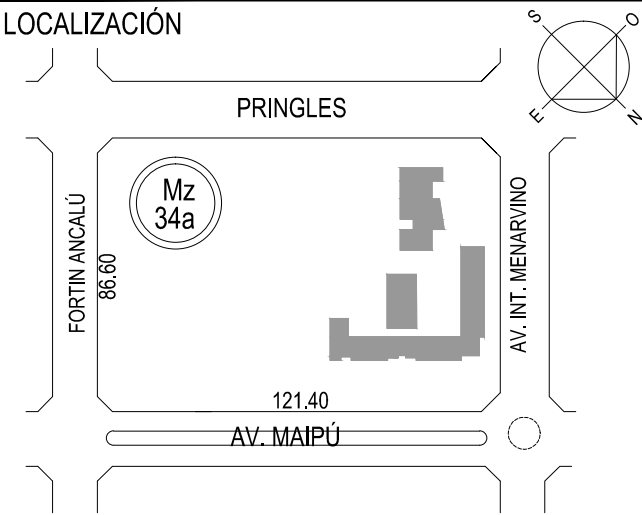

IMPLANTACIÓN: Circ: I - Secc: A - Mz:34a - Pa:

NOMBRE : DETALLE MURO EXTERIOR

PLANO Nº P 12

PROYECTISTAS: MUNICIPALIDAD DE LINCOLN

RESPONSABLE : ARQ. ROBERTO COSENTINO

ARCHIVO

ESCALA : 1:20

FECHA 10.02.2019

FIRMA


MODIFICACIONES




Tipo	PV1 Batiente y de Abrir - 3 Paños	PA De abrir - 2 paños	P4 De abrir - 1 paño
Cantidad	02	01	01
Vista	Vista exterior - Fachada Sala 2a3 años	Vista exterior	Vista exterior
planta			
Marco	Aluminio Aluar o similar , línea m: dena, blanca	Aluminio Aluar o similar , línea m: dena, blanca	Aluminio Aluar o similar , línea m: dena, blanca
Hoja	De abrir, cant 6 . Material aluminio / hojas con vidrio y malla protección en el exterior.	De abrir, cant 2 . Material aluminio / hojas con vidrio y malla protección en el exterior.	De abrir, cant 2 . Material aluminio / hojas con vidrio y malla protección en el exterior.
Vidrios	Vidrios : 3 +3 , en hoja de abrir ángulo "L" 1" .Contravidrios 10x10	Vidrios : 3 +3 , en hoja de abrir ángulo "L" 1" .Contravidrios 10x10	Vidrios : 3 +3 , en hoja de abrir ángulo "L" 1" .Contravidrios 10x10
Rejas	Malla 42x30 soldado a hierro ángulo "L"1" y contravidrio 10x10	Malla 42x30 soldado a hierro ángulo "L"1" y contravidrio 10x10	Malla 42x30 soldado a hierro ángulo "L"1" y contravidrio 10x10
Herrajes	Bronce platil - Bisagras, pasadores, cerradura de seguridad, picaporte	Bronce platil. Bisagras, pasadores, cerradura de seguridad picaporte	Bronce platil. Bisagras, pasadores, cerradura de seguridad picaporte
Cortina	No	No	No

Tipo	P01 Placa 1 hoja de abrir con marco de chapa	P02 Placa- de abrir 1 hoja	P03 Placa- de abrir 1 hoja	P05 Placa- de abrir 1 hoja
Cantidad	01 Izq	05 Der 2/ Izq 3	02 Der 1 / Izq 1	04 Der 3 / Izq 2
Vista	Interior ingreso a salas	Interior : dirección, secretaría, lavadero, cocina, baño	Interior : sanitarios	Interior : Sanitarios salas
Planta				
Marco	De chapa BWG 18	De chapa BWG 18	De chapa BWG 18	dos jambas de chapa BWG 18
Hoja	Bastidor de Alamo o Pino Parais 24 x 57 mm. Terciado Guatambi4mm para pintar - Guardacantos 15x32 mm	Bastidor de Alamo o Pino Parais 24 x 57 mm. Terciado Guatambi4mm para pintar - Guardacantos 15x32 mm	Bastidor de Alamo o Pino Parais 24 x 57 mm. Terciado Guatambi4mm para pintar - Guardacantos 15x32 mm	Bastidor de Alamo o Pino Parais 24 x 57 mm. Terciado Guatambi4mm para pintar - Guardacantos 15x32 mm
Contravidrios	De aluminio 10x10	De aluminio 10x10		
Vidrios	Vidrios transparentes: 3 +3	Vidrios transparentes: 3 +3		
Herrajes	Manija doble balancin tipo sanitario reforzado con roseta diámetro 48 mm. 6 pomelas de hierro mixtas de 140 mm. Cerradura de seguridad reforzada.	Manija doble balancin tipo sanitario reforzado con roseta diámetro 48 mm. 3 pomelas de hierro mixtas de 140 mm Cerradura de seguridad reforzada.	Manija doble balancin tipo sanitario reforzado con roseta diámetro 48 mm 3 pomelas de hierro mixtas de 140 mmCerradura de seguridad reforzada	Vainilla a rodillo 2 pomos fijos bronce platil 2 pomelas de hierro mixtas de 140 mm . Cerradura de seguridad reforzada
Z: calos	Z: calos recubiertos por láminas de acero inoxidable tipo 18/8, pulido mate, recubriendo el canto inferior y 10 cm de altura en ambas caras, espesor 1.5mm y ancho s/ hoja, fijada con pegamento.	Z: calos recubiertos por láminas de acero inoxidable tipo 18/8, pulido mate, recubriendo el canto inferior y 10 cm de altura en ambas caras, espesor 1.5mm y ancho s/ hoja, fijada con pegamento.	Z: calos recubiertos por láminas de acero inoxidable tipo 18/8, pulido mate, recubriendo el canto inferior y 10 cm de altura en ambas caras, espesor 1.5mm y ancho s/ hoja, fijada con pegamento.	

NOTA 1: Plano no apto para construir
NOTA 2: Todas las medidas deberán ser verificadas en obra
NOTA 3: Todas las puertas llevarán 3 bisagras.

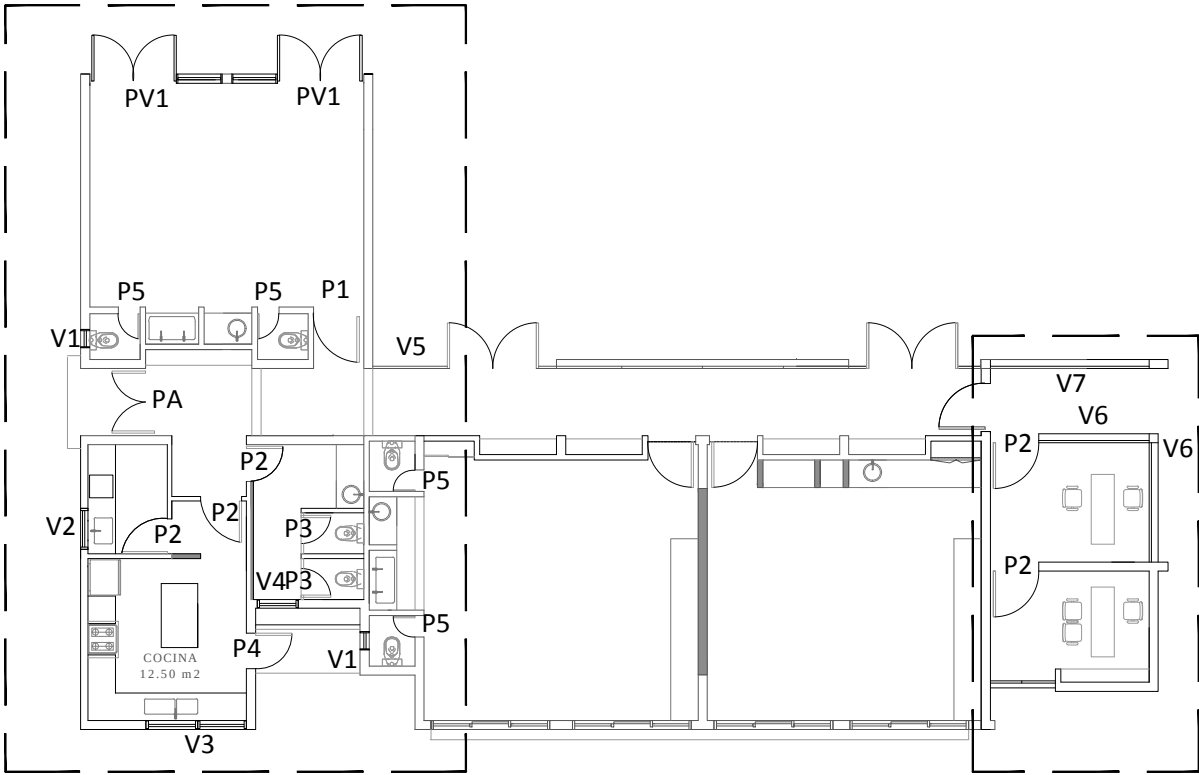

OBRA: Jardín Maternal C.I.C. Bº Plaza España- Lincoln
CUE
CUE

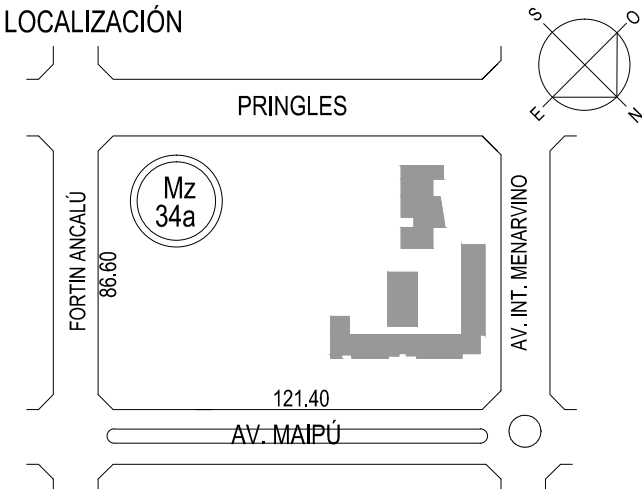

IMPLANTACIÓN: Circ: I - Secc: A - Mz:34a - Pa:

NOMBRE : PLANILLA DE CARPINTERIAS

PLANO Nº P 13

PROYECTISTAS: MUNICIPALIDAD DE LINCOLN

RESPONSABLE : ARQ. ROBERTO COSENTINO

ARCHIVO

ESCALA : S/E

FECHA 19.02.2019

FIRMA


MODIFICACIONES



V01 Banderola - 1 Paño	V02 Corrediza : 2 Paños	V03 Corrediza : 2 Paños	V04 Ventana oscilobatiente - 1 paño fijo
02	01	01	01
Fachada - sanit profesores y salas niños	Fachada exterior lavadero	Fachada exterior cocina	Fachada baño profesores
De aluminio crudo con riostras	De aluminio crudo con riostras	De aluminio crudo con riostras	de aluminio crudo con riostras
Aluar o similar , línea m- dena, blanca	Aluar o similar , línea m- dena, blanca	Aluar o similar , línea m- dena, blanca	Aluar o similar , línea m- dena, blanca
Banderola, cant 1. Material idem marco, con vidrio.	Ventanas :corrediza cant 1. Material idem marco, con vidrio.	Ventanas :corrediza cant 1. Material idem marco, con vidrio.	Oscilobatiente cant 1. Material idem marco, con vidrio.
Burletes de E.P.D.M. y felpas de hermeticidad	Burletes de E.P.D.M. y felpas de hermeticidad	Burletes de E.P.D.M. y felpas de hermeticidad	Burletes de E.P.D.M. y felpas de hermeticidad
Vidrios traslúcido: 3 +3 , Contravidrios 10x10	Vidrios transparentes: 3 +3 , Contravidrios 10x10	Vidrios transparentes: 3 +3 , Contravidrios 10x10	Vidrios transparentes: 3 +3 , Contravidrios 10x10
Bisagras de aluminio, brazo de accionamiento	Ruedas con rulemñn, cierres de seguridad	Ruedas con rulemñn, cierres de seguridad	Bisagras de aluminio, brazo de accionamiento, manija de accionamiento


V05 Paño fijo:1 paño	V06 Corrediza :2 Paños	V07 Banderola :2 paños Corrediza: 2 paños
01	02	01
VENTANA V5 - Fachada sur - patio/circulaci- n.	Fachada interior secretaría	VENTANA V07 - Fachada sur - patio/circulaci- n.
De aluminio crudo con riostras	De aluminio crudo con riostras	De aluminio crudo con riostras
Aluar o similar , línea m- dena, blanca	Aluar o similar , línea m- dena, blanca	Aluar o similar , línea m- dena, blanca
1 paño fijo - Material idem marco, con	Ventanas :corrediza cant 1. Material idem marco, con vidrio.	Banderola, cant 2. Ventanas corrediza, cant 2 hojas.
vidrio.	Burletes de E.P.D.M. y felpas de hermeticidad	Material idem marco, con vidrio. Burletes de E.P.D.M. y felpas de hermeticidad
vidrio.	Vidrios transparentes: 3 +3 , Contravidrios 10x10	Vidrios transparentes: 3 +3 , Contravidrios 10x10
Burletes de E.P.D.M. y felpas de hermeticidad		
Vidrios transparentes: 3 +3 , Contravidrios 10x10		
	Ruedas con rulemñn	Ruedas con rulemñn, cierres de seguridad
		Bisagras de aluminio, brazo de accionamiento, manija de accionamiento

NOTA 1: Plano no apto para construir
NOTA 2: Todas las medidas deberán ser verificadas en obra
NOTA 3: Todas las puertas llevarán 3 bisagras.

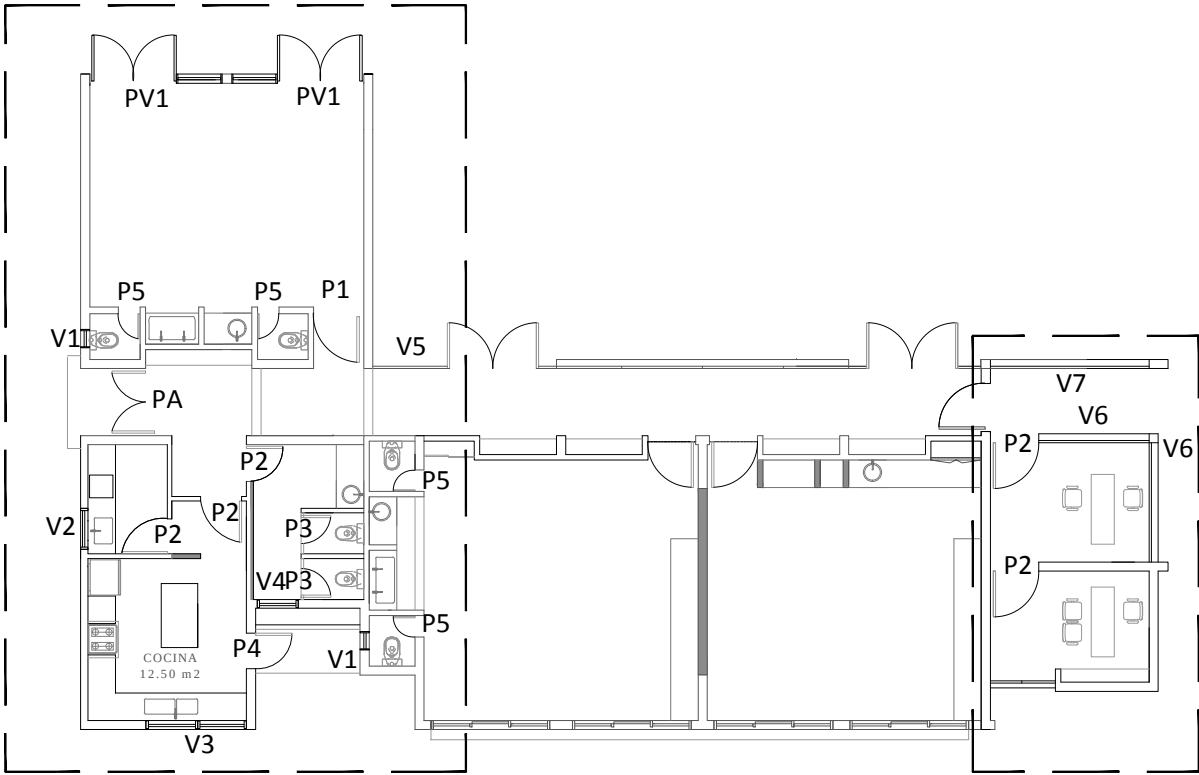

CONSTRUCCIÓN DE JARDINES MATERNALES

OBRA: Jardín Maternal C.I.C. Bº Plaza España- Lincoln
CUE
CUE

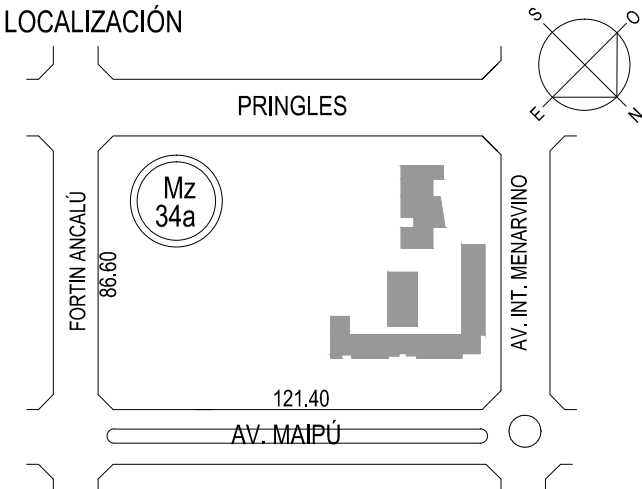

IMPLANTACIÓN: Circ: I - Secc: A - Mz:34a - Pa:

NOMBRE : PLANILLA DE CARPINTERIAS

PLANO Nº P 14

PROYECTISTAS: MUNICIPALIDAD DE LINCOLN

RESPONSABLE : ARQ. ROBERTO COSENTINO

ARCHIVO

ESCALA : S/E

FECHA 19.02.2019

FIRMA

MODIFICACIONES

