


CIELORRASO

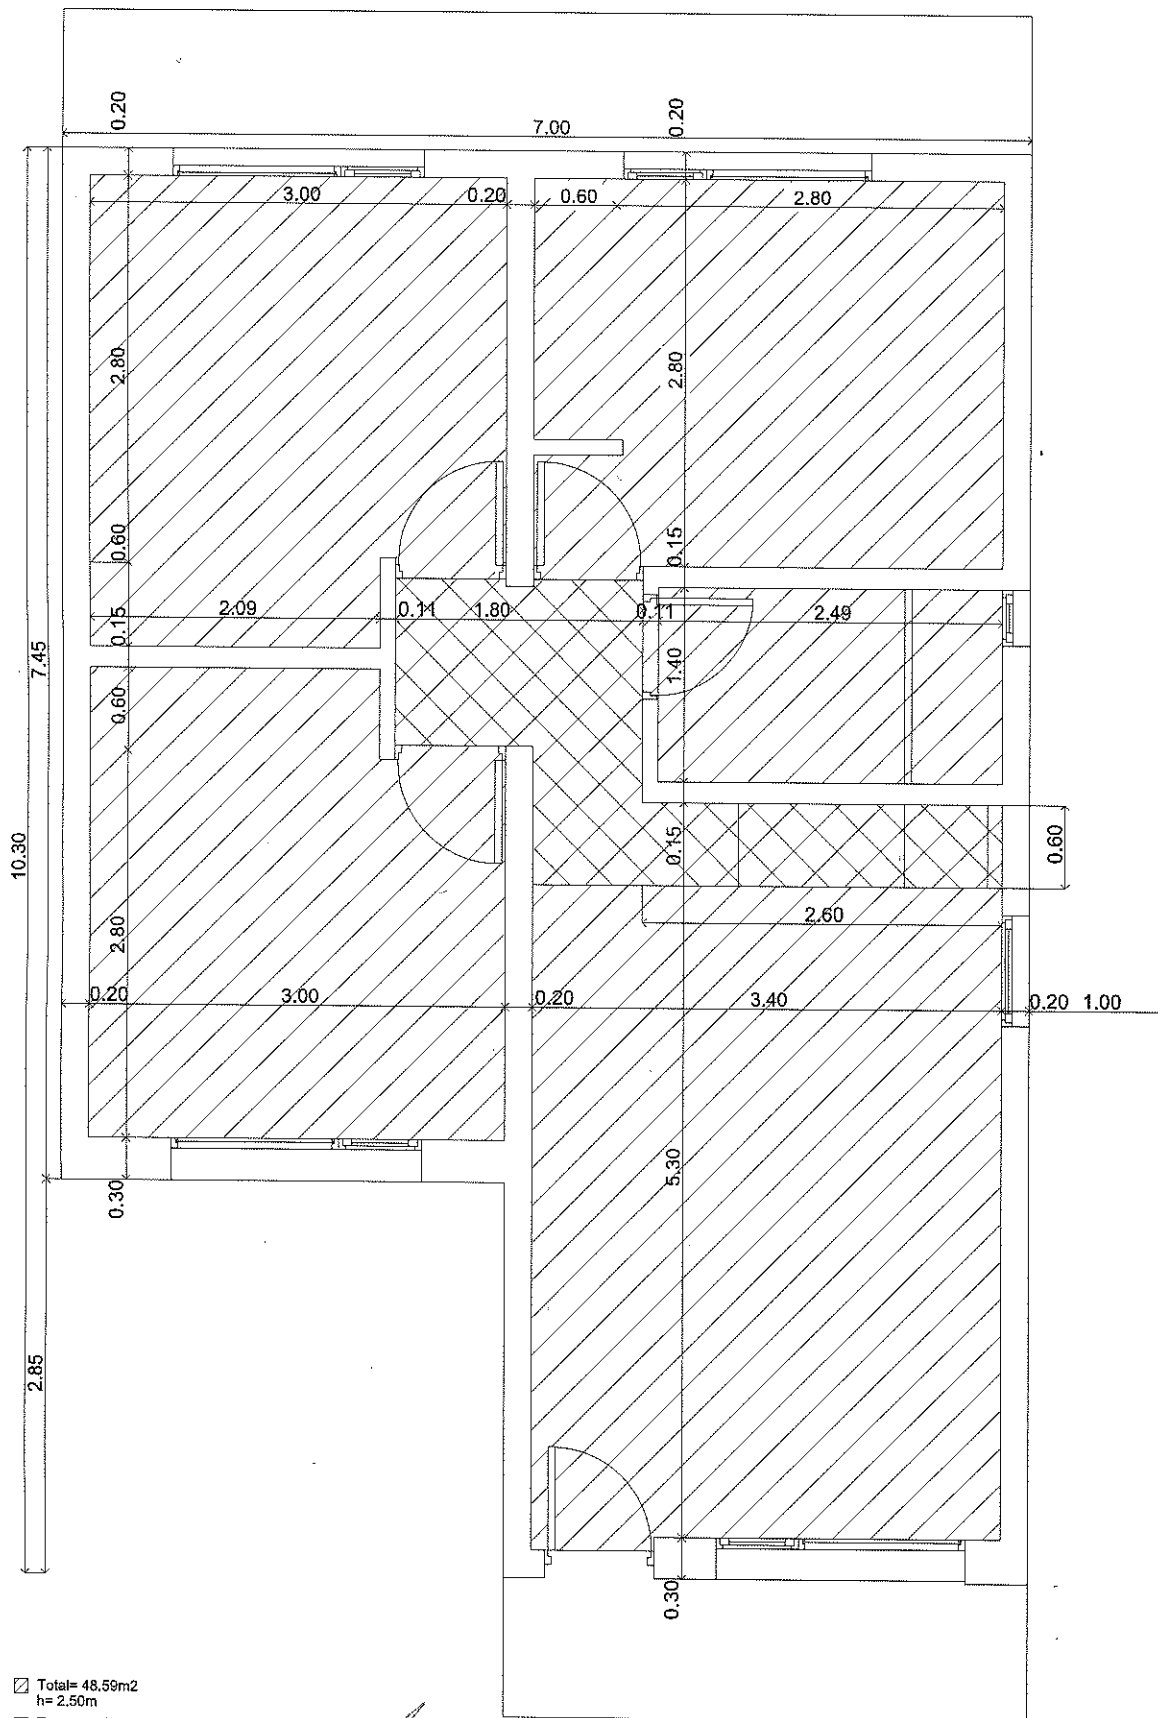

☒ Total= 48.59m²
 h= 2.50m
☒ Total= 4.51m²
 h= 2.40m

Lic. Mariano H. Fernández
 Jefe de Compras
 Municipalidad de Lincoln

CIUDAD DE LINCOLN			
PLAN VIVIENDA SEMILLA 2019			
Plano	CIELORRASO	ESC: 1:50	2019
SECRETARÍA ACCIÓN SOCIAL - VIVIENDA		SUP. CUBIERTA= 62.98m ²	Intendente Dr. Salvador Sarmiento

Lincoln
 Municipalidad
 Teodoro Agui