


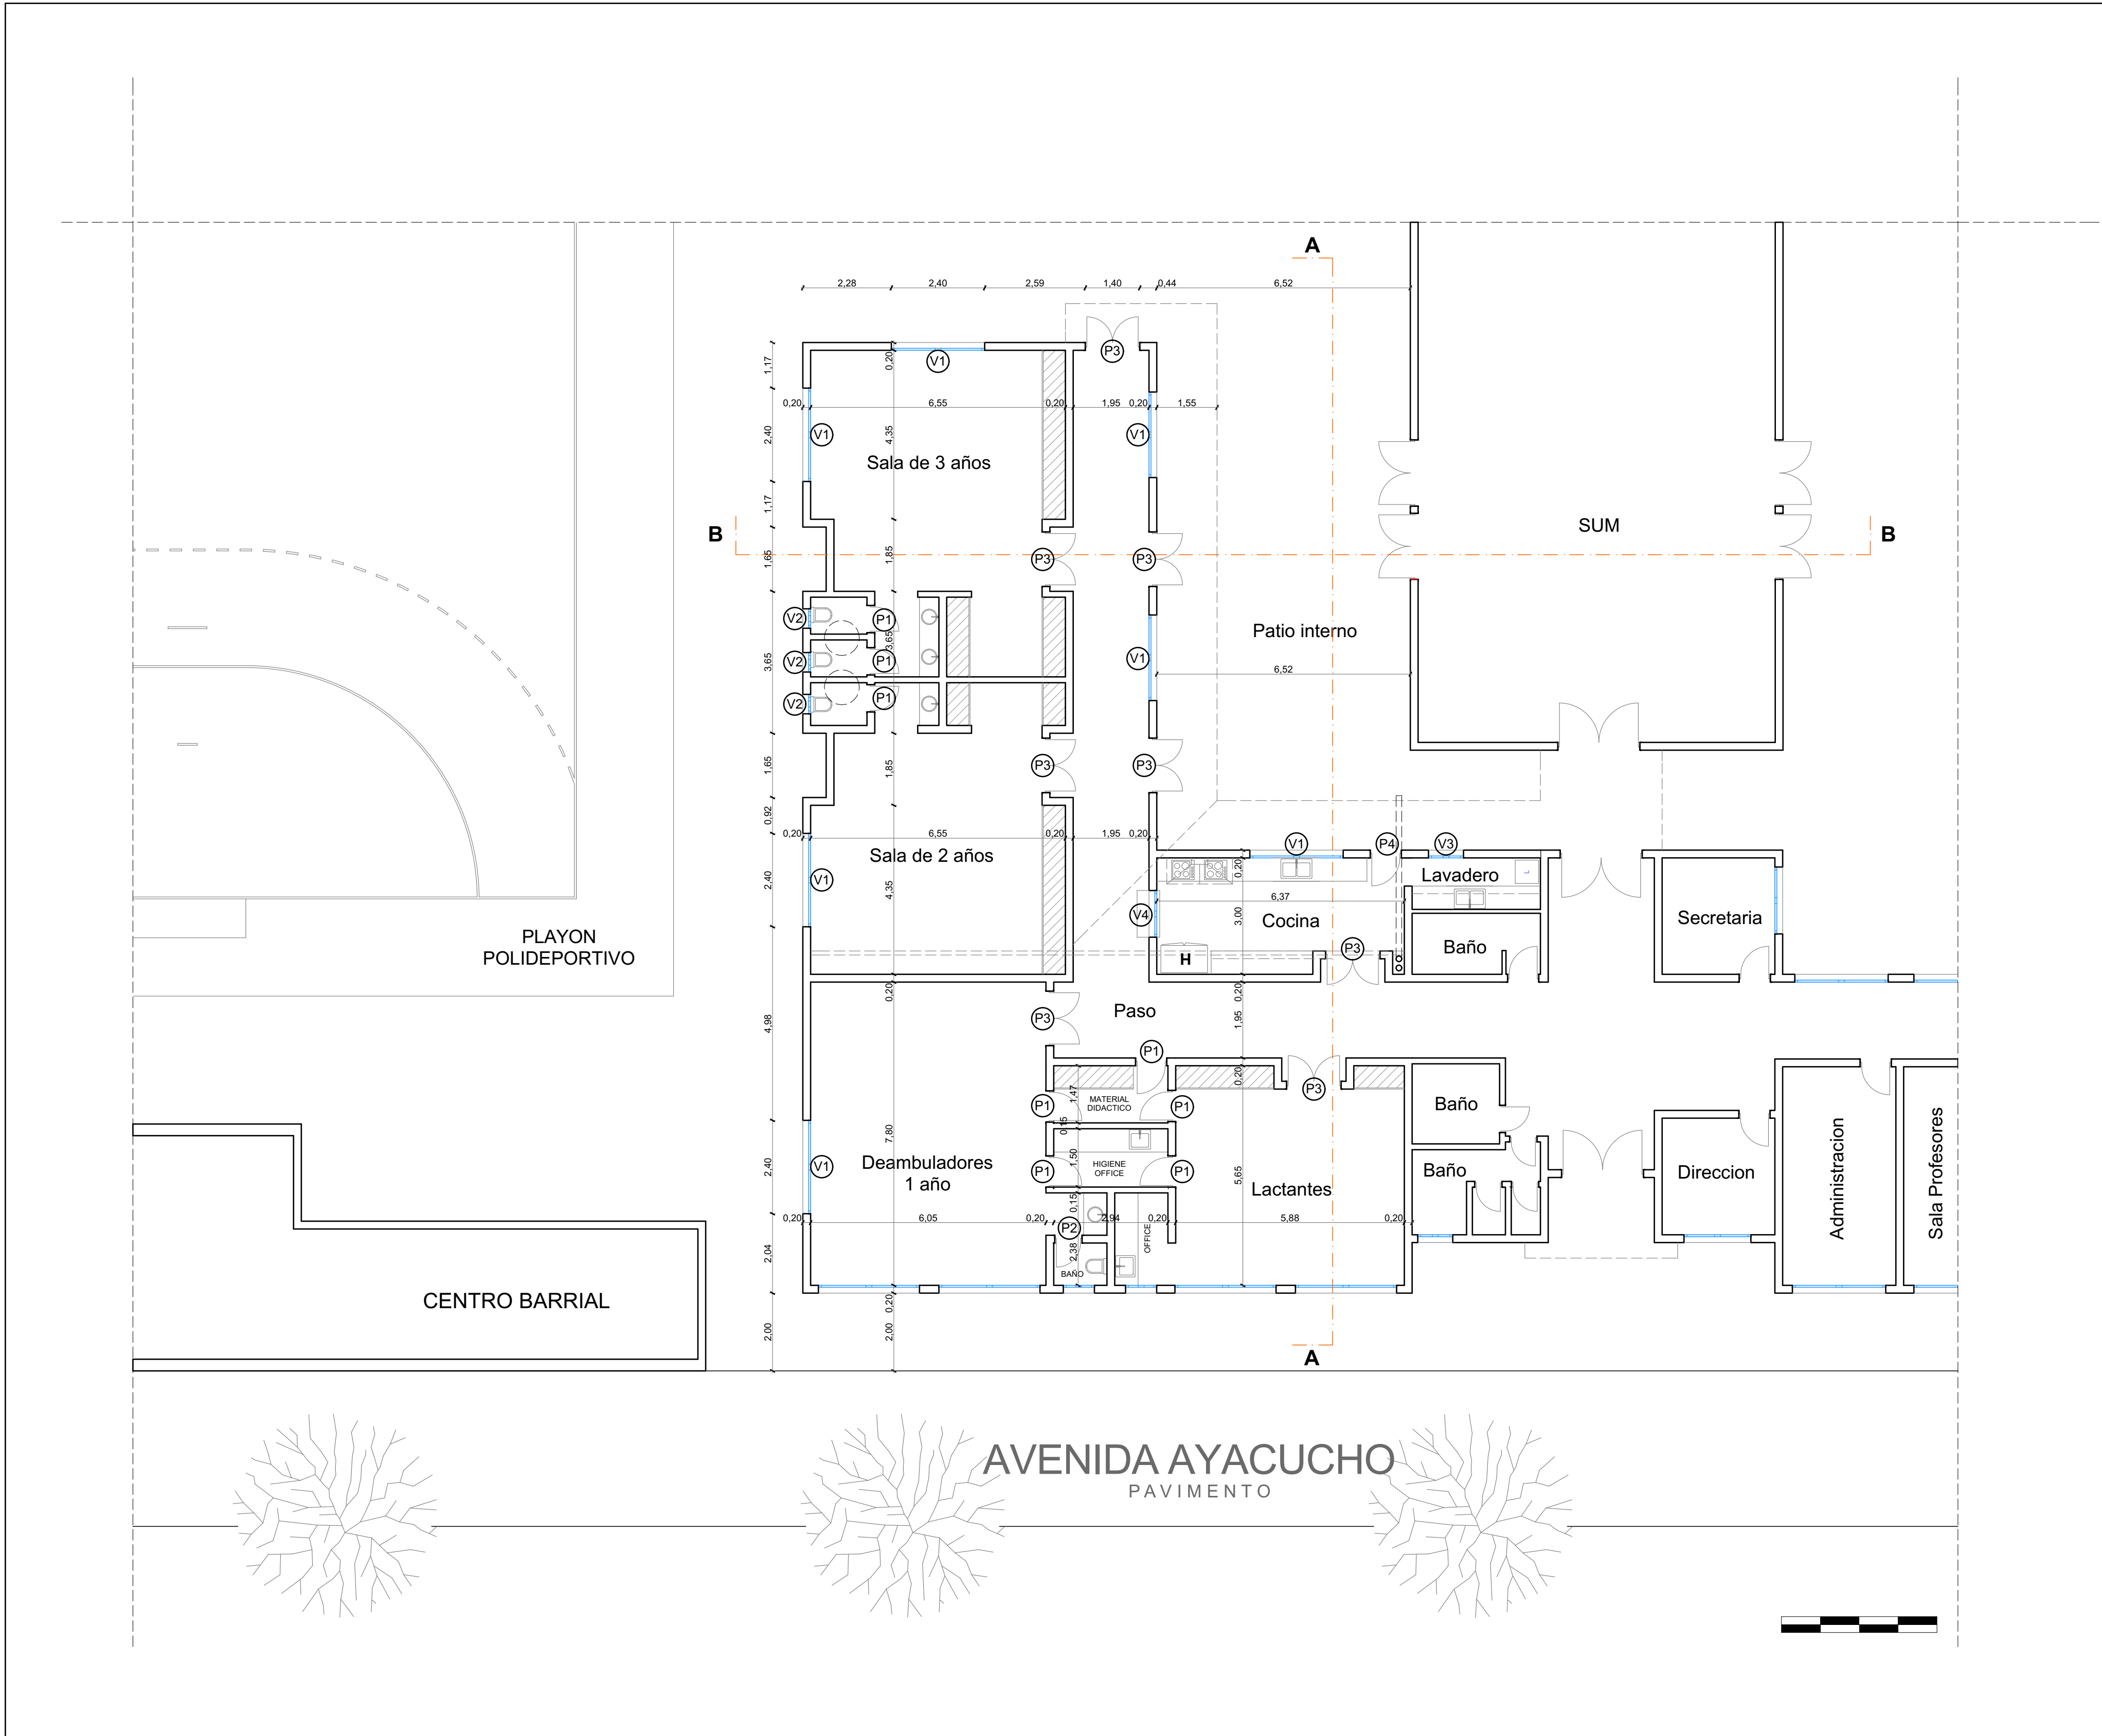


**CONSTRUCCIÓN
DE JARDINES
MATERNALES**



OBRA: Jardin Maternal Barrio San Jose - Lincoln
CUE
CUE

LOCALIZACIÓN

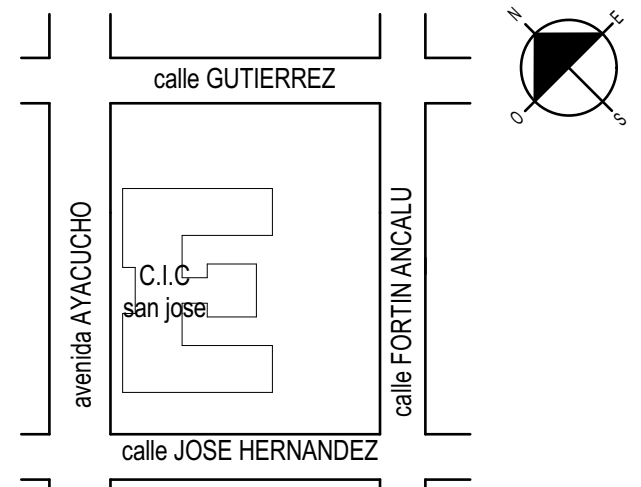

IMPLANTACIÓN: Circ:I - Secc:D - Mz:355A - Pa:1A

NOMBRE : PLANTA ARQUITECTURA

PLANO N° **P01**

PROYECTISTAS: MUNICIPALIDAD DE LINCOLN

RESPONSABLE : ARQ. ROBERTO COSENTINO

ARCHIVO

ESCALA : 1:100

FECHA 19 . 02 . 2019

FIRMA

MODIFICACIONES