


OBRA: Jardín Maternal C.I.C. B° Plaza España- Lincoln
CUE
CUE

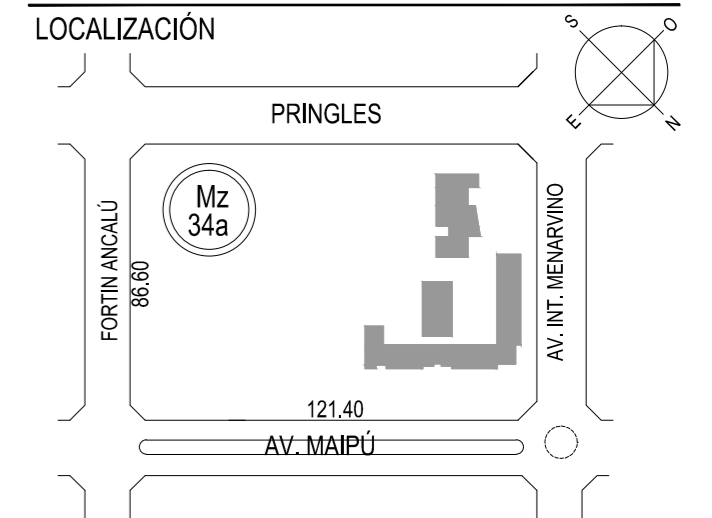

IMPLANTACIÓN: Circ: I - Secc: A - Mz:34a - Pa:

NOMBRE : IMPLANTACION

PLANO N° **P01**

PROYECTISTAS: MUNICIPALIDAD DE LINCOLN

RESPONSABLE : ARQ. ROBERTO COSENTINO

ARCHIVO


ESCALA : S/E

FECHA 10.02.2019

FIRMA

MODIFICACIONES

**7CBGHFI 77-ê B
DE JARDINES
MATERNALES**

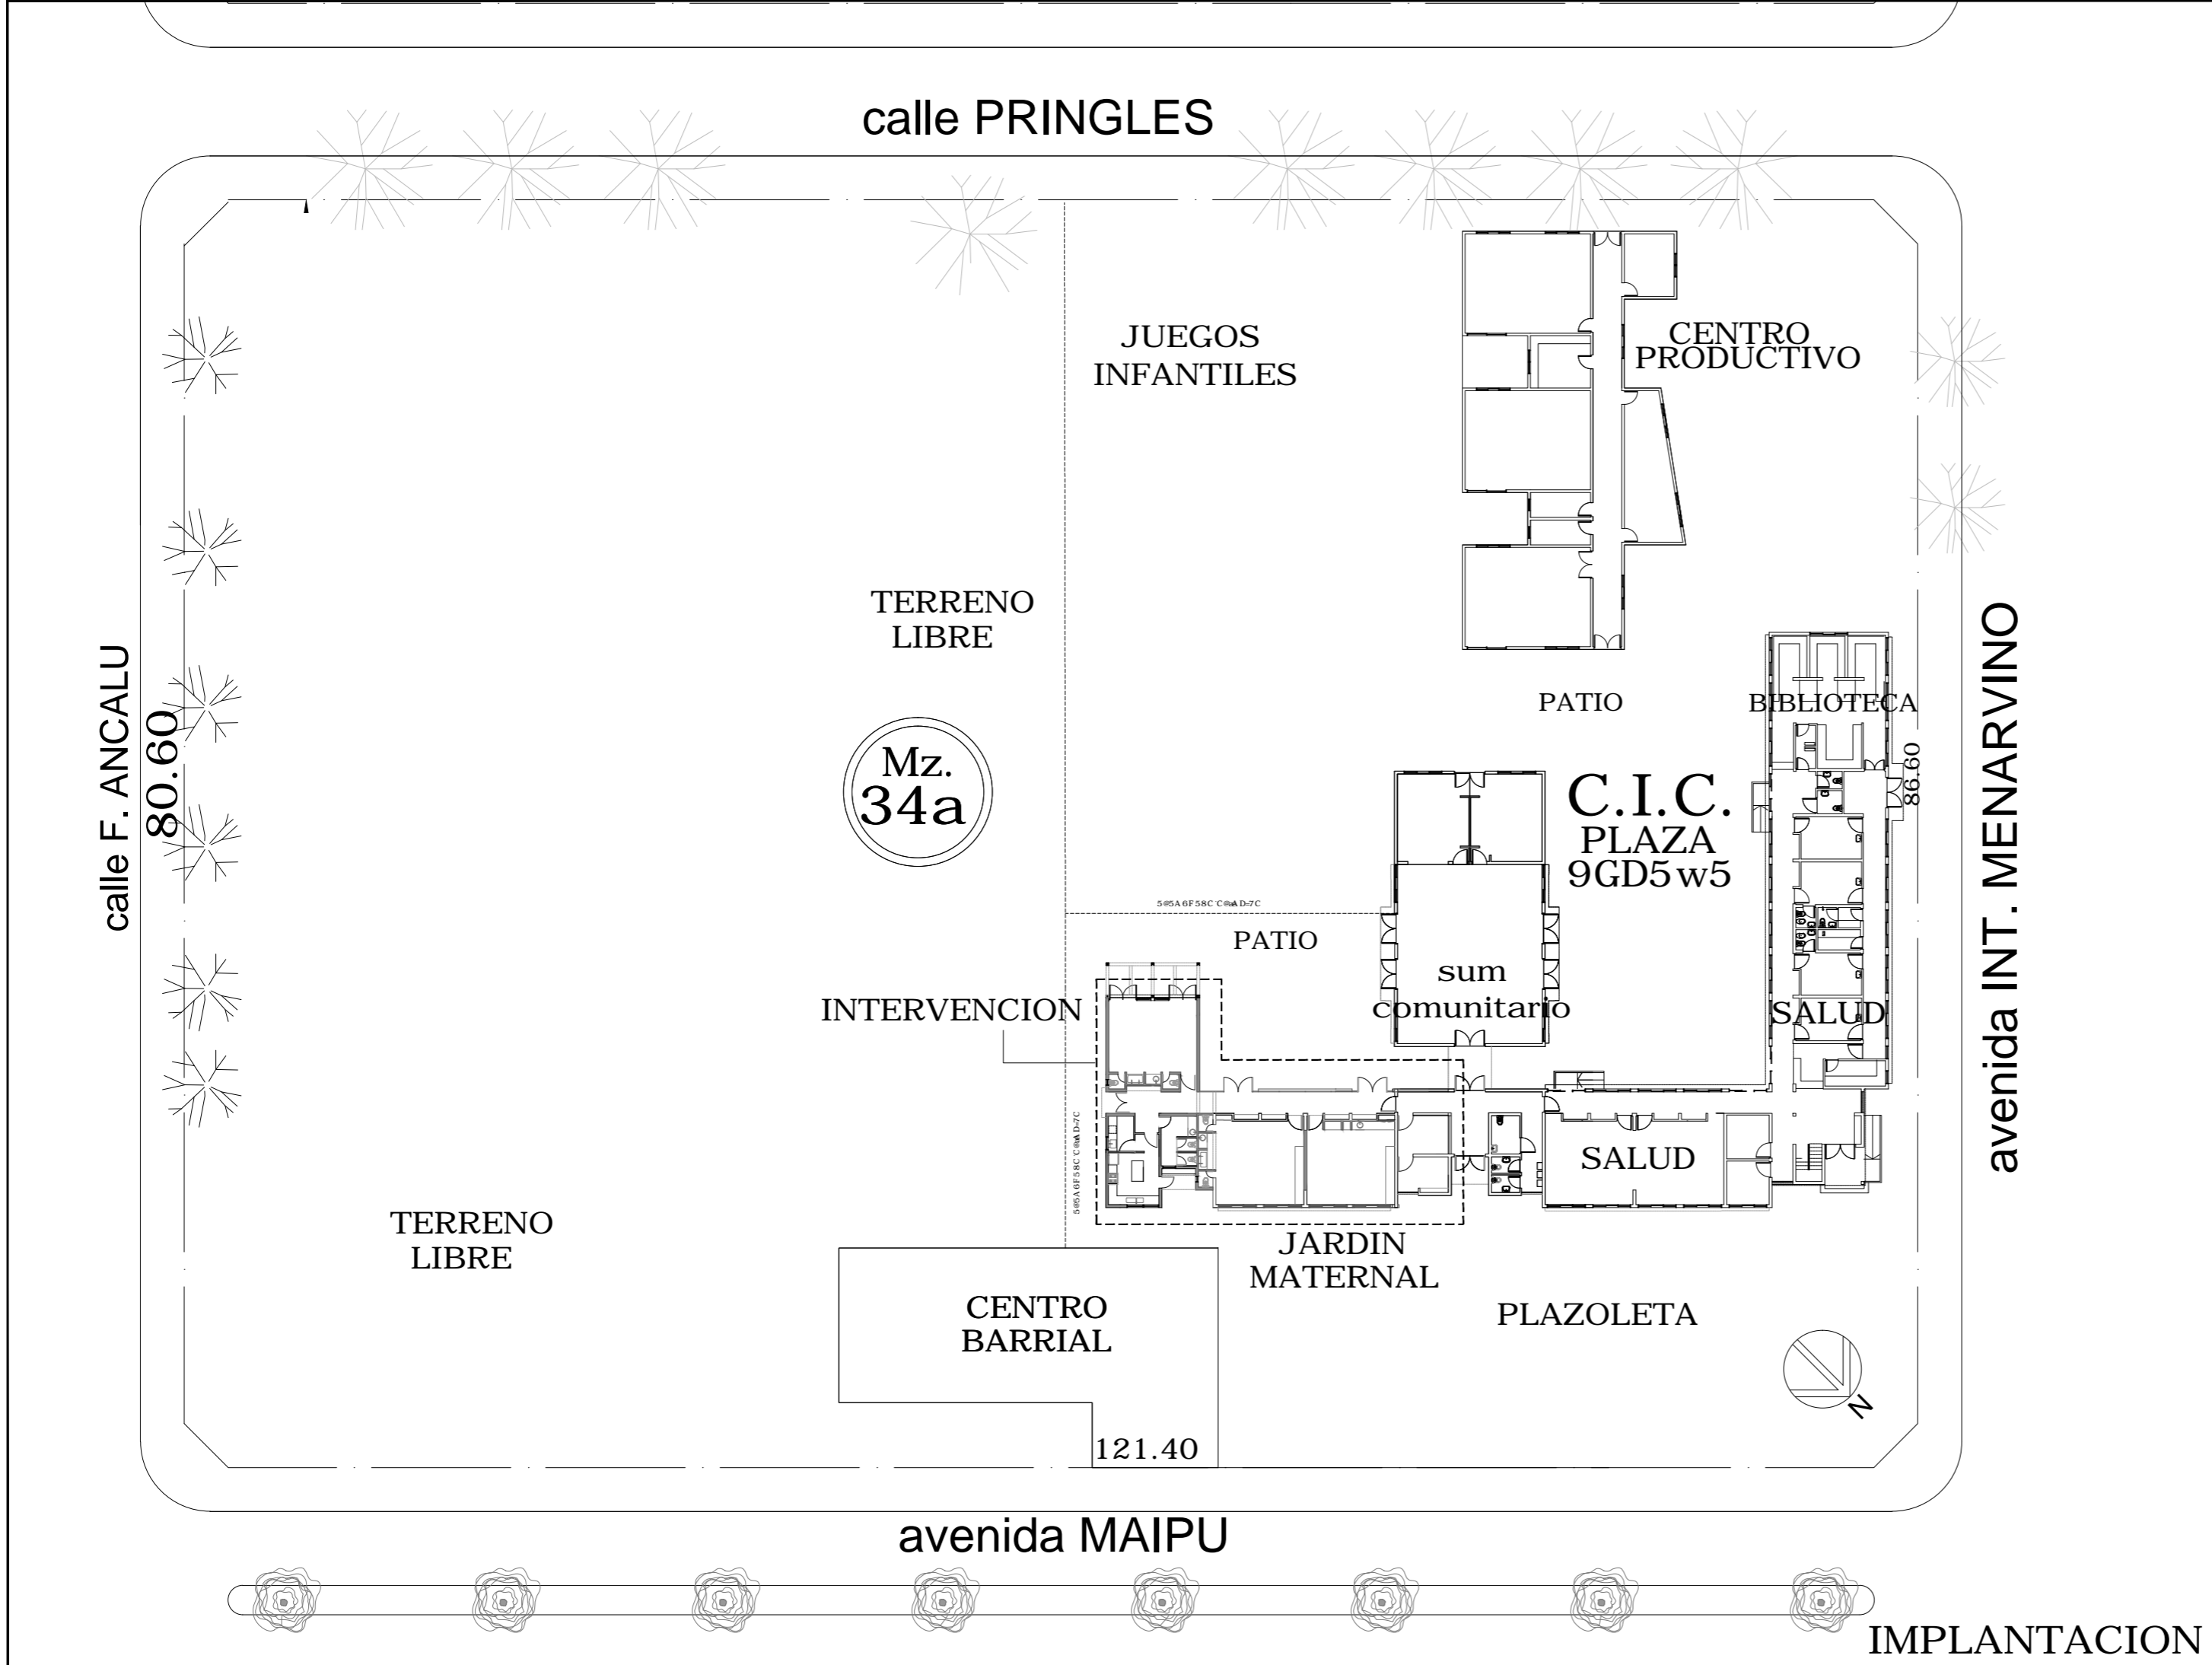

IMPLANTACION